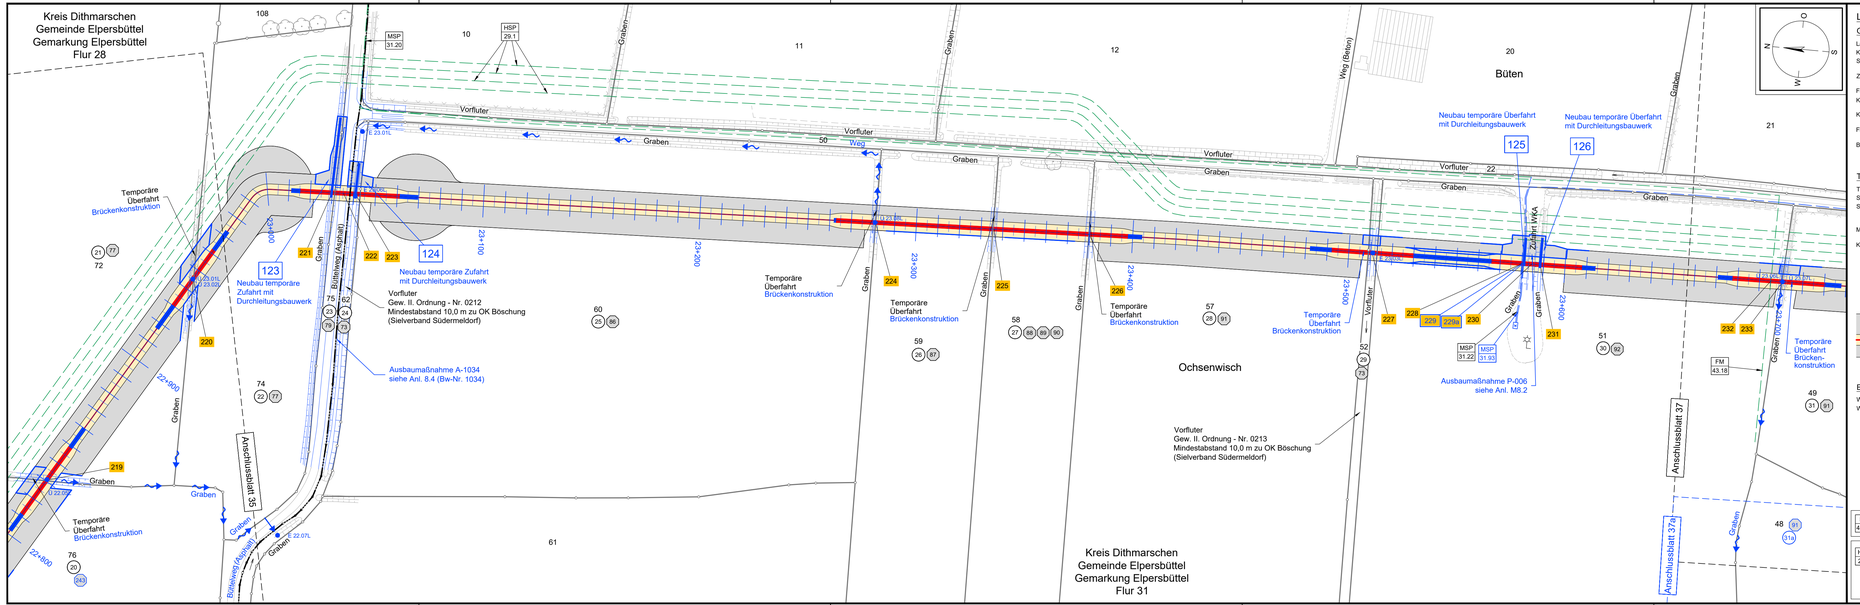

Legende:

Grenzen:

Land, Kreis, Stadt/Gem., Zaun, Freileitung, Kabel, Gemarkung, Flur, Flurstück, Topografie, Rohrleitung, Richtfunk

Kreuzungsnummer 001
Flurstücks-Ordnungsnummer 1
Bauwerksnummer (gem. Anlage 6.1) 15
Flurstücksnummer 35/6
Eigentümer-Schlüsselnummer 2
Durchleitungsbauwerk
Abtrommelplatz mit Nummerierung AP001

Trasse

Trassenachse
Schutzrohr / HD-Verfahren
Schutzrohr / offene Bauweise
Muffe mit Muffennummer Muffe 01
Kilometrierung 0+000 0+100

Trasse

temporäre Zuwegung
temporäre Flächeninanspruchnahme (Arbeitsbereich 20m)
Trassenachse
dauerhafte Flächeninanspruchnahme (Schutzbereich 5m)

Regelquerschnitt

20,00 Arbeitsbereich
5,00 Schutzbereich
8,00
12,00
0,70
12,0
4,5
2,5
0,40
2,50
3,60
ohne Maßstab

Entwässerung

Wasserlauf, offen, benutzt
Wasserlauf, verrohrt, benutzt
Referenzpunkt Übergabe-/Einleitungsstelle mit Nummerierung
E 45.02
Ü 45.02

FM 43.18 Fernmeldekabel (Deutsche Telekom AG)

HSP 29.1 Hochspannungsgleichstromkabeltrasse Büsum - Büttel
1 Leitungssysteme, Schutzstreifen 18m
*LH-15-6005 SylWin alpha-Büttel (Tennet? Offshore 7. Beteiligungsgesellschaft mbH)
*LH-15-6006 SylWin beta-Büttel (Tennet? Offshore Gmbh)
*LH-15-6006 HelWin beta-Büttel (Tennet? Offshore 9. Beteiligungsgesellschaft mbH)

MSP 31.03 Mittelspannungskabel, 20kV Ltg. 60/430, A150/25 (Schleswig-Holstein Netz AG) Verlegetiefe ca. 0,40m - 1,00m

MSP 31.20 Mittelspannungskabel, 20kV Ltg. 60/430, A120/16 (Schleswig-Holstein Netz AG) Verlegetiefe ca.0,40m - 1,00m

MSP 31.22 Mittelspannungskabel, 20kV Ltg. 60/430, A120/16 (Schleswig-Holstein Netz AG) Verlegetiefe ca.0,40m - 1,00m

Statnett TenneT KFW

Anlage 4.1

NordLink
Abschnitt 12-Seemeilen-Grenze bis UW Wilster
Lage- und Grunderwerbsplan Landtrasse
km 22+890 — km 23+670

Deckblatt

Planfeststellungsunterlage

Quelle:

Ersteller-Zeichnungs-Nr: LAYOUT_LP_Bl.31-40_20140-26140_PA.dwg

Aufgestellt:
Bayreuth, den 30.04.2019
DC Nordseekabel GmbH & Co.KG (NOKA)

Firma: GEOS Ingenieurgesellschaft mbH
Maßstab: 1:1000
Einheit: Meter

	Datum	Name
Bearb.	04.2019	Heinrich
Gepr.	04.2019	Legler
Norm		
Fachbereich		

Erstellt durch	Genehmigt von	Datum	Status	Blatt
G.E.O.S. Ing. mbH	NOKA DC Nordseekabel GmbH & Co.KG	25.04.2019 Erstelldatum 30.04.2019	G	36 von 83

Objektname: ± 500-kV-HGÜ Interkonnektor Tonstad - Wilster
Titel: Lage- und Grunderwerbsplan

Ind.	Änderung	Datum	Name	Ursprung
B	Aktual. Arbeitsbereich	25.04.19	Hei	Statnett TenneT KFW
A	Aktual. Arbeitsbereich	02.06.14	SBerg	