




Legende:

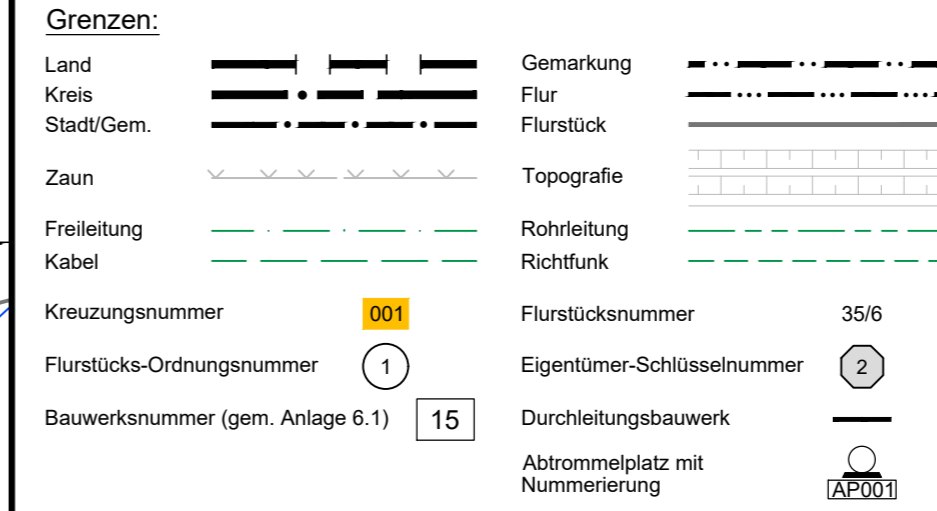


Trasse

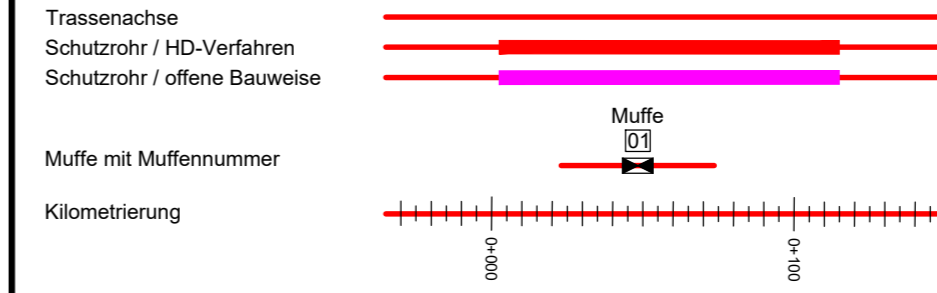


Trasse

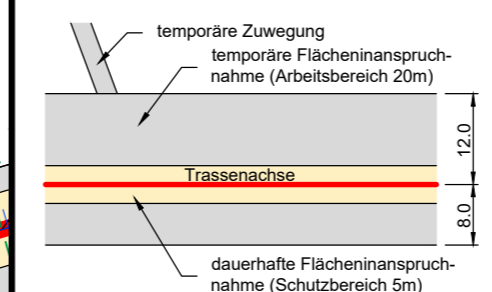

Regelquerschnitt

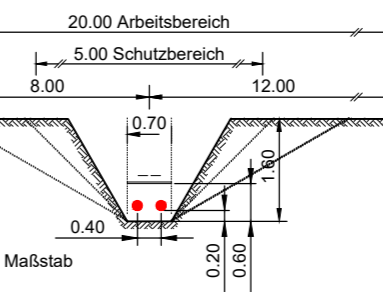

Entwässerung

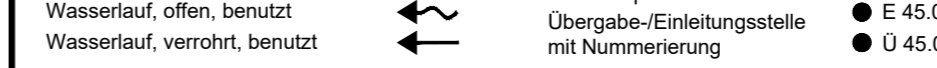

HSP 28.4g Hochspannungsfreileitung, 380kV Westküstenleitung Heide-Süderdorn geplant (TenneT TSO GmbH)	HSP 30.8g Hochspannungsfreileitung, 110kV geplant Heide - Ostermoor West (Nr. 135) geplant (Schleswig-Holstein Netz AG)
HSP 30.1x Hochspannungsfreileitung, 110kV Rückbau Heide - Ostermoor West (Nr. 135) (Schleswig-Holstein Netz AG)	HSP 29.1 Hochspannungsgleichstromkabeltrasse Büsum - Büttel 4 Leitungssysteme, Schutzstreifen 18m *Kabeltrasse geplant *LH-15-6005 SylWin alpha-Büttel (TenneT Offshore 7, Beteiligungsgesellschaft mbH) *LH-15-5001 HelWin alpha-Büttel (TenneT Offshore GmbH) *LH-15-6006 HelWin beta-Büttel (TenneT Offshore 9, Beteiligungsgesellschaft mbH)
NSP 31.14 Niederspannungskabel A150 (Schleswig-Holstein Netz AG) Verlegetiefe ca. 0,40m - 1,00m	FM 43.20 Fernmeldekabel 3x Kabel, 1x Kabel (außer Betrieb) (Dt. Telekom)
MSP 31.25 Mittelspannungskabel, 20kV Ltg. 60-083, A120/16 (Schleswig-Holstein Netz AG) Verlegetiefe ca. 0,40m - 1,00m	TW 40.11 Trinkwasserleitung DN100 Az Schutzstreifen 4,00m (WV Süderdithmarschen) Verlegetiefe ca. 1,20m
FM 43.21 Fernmeldekabel (Deutsche Telekom AG)	

Statnett **Tennet** **KfW**
Taking power further

Anlage 4.1
NordLink
Abschnitt 12-Seemeilen-Grenze
bis UW Wilster
Lage- und Grunderwerbsplan
Landtrasse
km 28+160 – km 28+620

Deckblatt

Planfeststellungsunterlage

Quelle:
Ersteller-Zeichnungs-Nr.: LAYOUT_LP_BI.41-49_26140-31340_PÄ.dwg

Aufgestellt:
Bayreuth, den 30.04.2019
DC Nordseekabel GmbH & Co.KG (NOKA)

Firma: **GEOS** INGENIEUR-GESELLSCHAFT MBH
Maßstab: 1:1000
Einheit: Meter

Bearb.	Datum	Name
Gepr.	04.2019	Heinrich Legler
Norm	04.2019	Legler
Fachbereich		

Erstellt durch	Genehmigt von	Datum	Status	Blatt
G.E.O.S. Ing. mbH	NOKA DC Nordseekabel GmbH & Co.KG	25.04.2019 30.04.2019	G	45 von 83

Objektname: ± 500-kV-HGÜ Interkonnektor Tonstad - Wilster
Titel: Lage- und Grunderwerbsplan

Kreis Dithmarschen
Gemeinde Barlt
Gemarkung Barlt
Flur 8