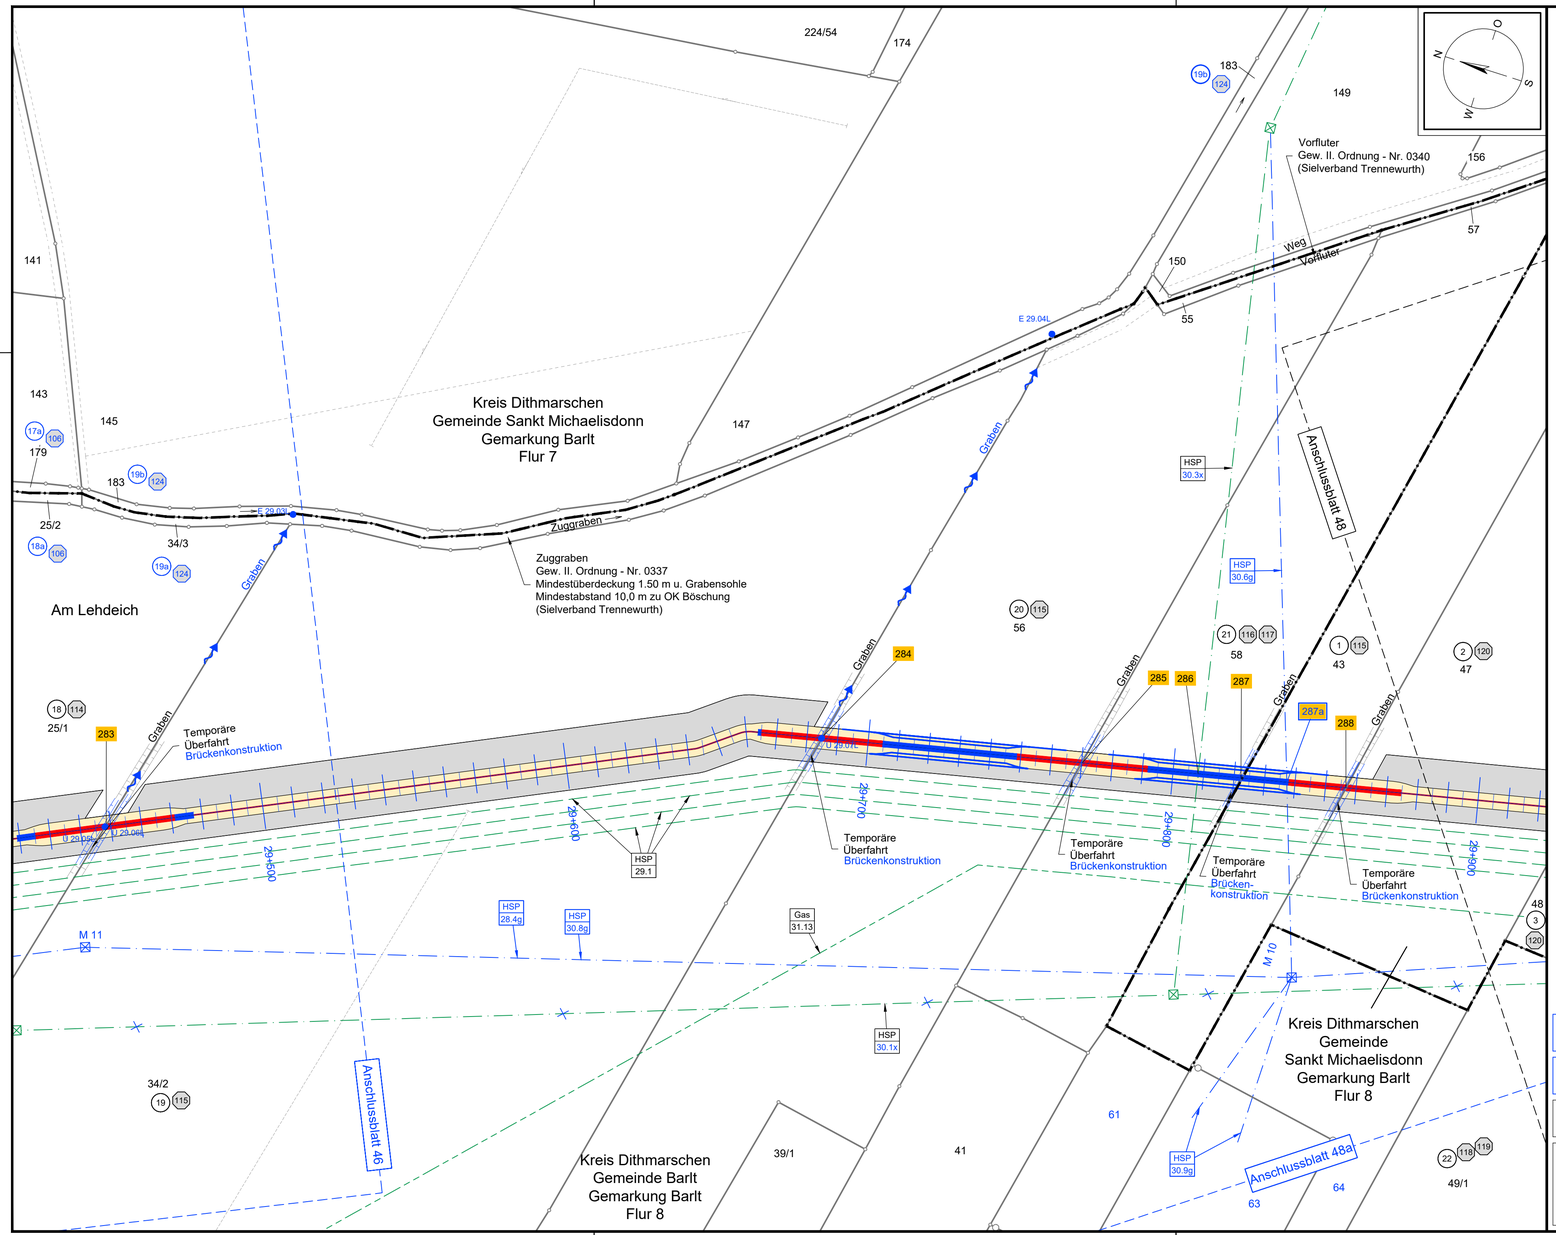

Legende:

Grenzen:

Land
Kreis
Stadt/Gem.
Gemarkung
Flur
Flurstück
Zaun
Topografie
Freileitung
Kabel
Rohrleitung
Richtfunk

Kreuzungsnummer 001
Flurstücks-Ordnungsnummer 1
Bauwerksnummer (gem. Anlage 6.1) 15
Flurstücksnummer 35/6
Eigentümer-Schlüsselnummer 2
Durchleitungsbauwerk
Abtrommelplatz mit Nummerierung AP001

Trasse

Trassenachse
Schutzrohr / HD-Verfahren
Schutzrohr / offene Bauweise
Muffe mit Muffennummer
Muffe G1
Kilometrierung 000+0 001+0

Trasse

temporäre Zuwegung
temporäre Flächeninanspruch-nahme (Arbeitsbereich 20m)
Trassenachse
dauerhafte Flächeninanspruch-nahme (Schutzbereich 5m)
12.0
6.0

Regelquerschnitt

20.00 Arbeitsbereich
5.00 Schutzbereich
8.00
12.00
0.70
0.40
1.80
0.20
0.60
ohne Maßstab

Entwässerung

Wasserlauf, offen, benutzt
Wasserlauf, verrohrt, benutzt
Referenzpunkt
Übergabe-/Einleitungsstelle mit Nummerierung
E 45.02
Ü 45.02

HSP 30.9g — Hochspannungsfreileitung, 110kV geplant Abzweig UW-Barlt (Nr. 135i) (Schleswig-Holstein Netz AG)

HSP 30.6g — Hochspannungsfreileitung 110-kV geplant Abzweig Quickborn/Dithm. (Nr. 135 B) (Schleswig-Holstein Netz AG)

HSP 30.3x — Hochspannungsfreileitung 110-kV Rückbau Abzweig Quickborn/Dithm. (Nr. 135 B) (Schleswig-Holstein Netz AG)

HSP 29.1 — Hochspannungsgleichstromkabeltrasse Büsum - Büttel
4 Leitungssysteme, Schutzstreifen 18m
*Kabeltrasse geplant
*LH-15-6005 SylWin alpha-Büttel (TenneT Offshore 7. Beteiligungsgesellschaft mbH)
*LH-15-5001 HelWin alpha-Büttel (TenneT Offshore GmbH)
*LH-15-6006 HelWin beta-Büttel (TenneT Offshore 9. Beteiligungsgesellschaft mbH)

HSP 30.8g — Hochspannungsfreileitung, 110kV geplant Heide - Ostermoor/ West (Nr. 135) (Schleswig-Holstein Netz AG)

HSP 28.4g — Hochspannungsfreileitung, 380kV Westküstenleitung Heide-Süderdonn geplant (TenneT TSO GmbH)

HSP 30.1x — Hochspannungsfreileitung, 110kV Rückbau Heide - Ostermoor/ West (Nr. 135) (Schleswig-Holstein Netz AG)

Gas 31.13 — Gas-Hochdruckleitung DN300 St80 mit Steuerkabel Schutzstreifen li 10.0m, re 6.0m (Schleswig-Holstein Netz AG)

Statnett TenneT KFW

Anlage 4.1

NordLink
Abschnitt 12-Seemeilen-Grenze bis UW Wilster
Lage- und Grunderwerbsplan Landtrasse
km 29+490 — km 29+900

Deckblatt

Planfeststellungsunterlage

Quelle:

Ersteller-Zeichnungs-Nr: LAYOUT_LP_Bl.41-49_26140-31340_PÄ.dwg

Aufgestellt:
Bayreuth, den 30.04.2019
DC Nordseekabel
GmbH & Co.KG (NOKA)

i.A. Chrisher
i.V. Pätzold

Firma: G.E.O.S. Ingenieur-Gesellschaft mbH

Maßstab: 1:1000
Einheit: Meter

	Datum	Name
Bearb.	04.2019	Heinrich
Gepr.	04.2019	Legler
Norm		
Fachbereich		

Ind.	Änderung	Datum	Name	Ursprung
B	Aktual. Arbeitsbereich	25.04.19	Hei	
A	Aktual. Arbeitsbereich	02.06.14	SBerg	

Erstellt durch	Genehmigt von	Datum	Status	Blatt
G.E.O.S. Ing. mbH	NOKA DC Nordseekabel GmbH & Co.KG	25.04.2019 Erstelldatum 30.04.2019	G	47 von 83

Objektname: ± 500-kV-HGÜ Interkonnektor Tonstad - Wilster
Titel: Lage- und Grunderwerbsplan

Statnett TenneT KFW