


A-1032

Kreis Dithmarschen
Gemeinde Elpersbüttel
Gemarkung Elpersbüttel
Flur 28

Übersicht

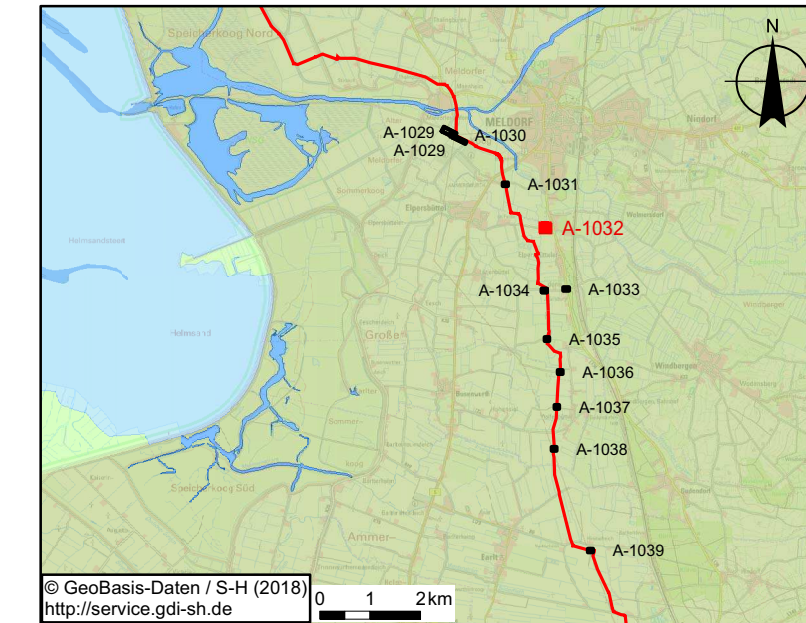

Legende

- Blattschnitt Anl. 8.4.2 (Lage- und Grunderwerbsplan) *
- Ausbau mit Schotter
- Ausbau mit Asphalt
- Ertüchtigung

Biotoptypen

- Acker (AAy)
- Graben (FGy)
- Wirtschaftsgrünland (GYy)
- Ruderale Grasflur (RHg)
- Siedlungsflächen (SDe)
- Verkehrsflächen (SVs, SVp, SVu, SVt)
- Straßenbegleitgrün (SVo, SVh)

Konflikte

- Schädigung / Tötung von Amphibien
- Beeinträchtigung von Gehölzen
- Schädigung von Röhrichtbrütern

Maßnahmen

- Absuchen der offen gequerten Gräben nach Amphibienlaich
- Röhrichtmahd zum Schutz von Röhrichtbrütern
- Trennung von Gehölzbeständen und Arbeitsflächen
- Bauzeitenregelung zum Schutz von Gehölzbrütern
- Artenschutzmaßnahme

* Grundplan: Auszug Anlage 8.4.2 (Inhalt reduziert)
Legende zum Grundplan siehe Anlage 8.4.2

Anlage 7.2
NordLink
Abschnitt 12-Seemeilen-Grenze
bis UW Wilster
Landschaftspflegerischer Begleitplan
Anhang 2: Wegekonzept
Karte 3: Bestand und Planung /
Konflikte und Maßnahmen
 gemäß Lage- und Grunderwerbsplan

 A-1032
Deckblatt

Planfeststellungsunterlage					
Quelle:					
Ersteller-Zeichnungs-Nr: U8_4_2_Karten_Wegekonzept_11PAe.mxd					
Aufgestellt: Bayreuth, den 30.04.2019 DC Nordseekabel GmbH & Co.KG (NOKA)					
Firma: INROS LACKNER R.-Luxemburg-Str.16 18055 Rostock		Maßstab: 1 : 250	Einheit: Meter		
		Datum	Name		
		Bearb. 04.2019	KleeJu		
		Gepr. 04.2019	KleeJu		
		Norm			
		Fachbereich			
				Erstellt durch	Genehmigt von
					NOKA
				Datum	Status
				25.04.2019	G
				Erstelldatum	Blatt
				30.04.2019	1
				von	1
Objektname ± 500-kV-HGÜ Interkonnektor Tonstadt - Wilster					
Titel Bestand und Planung / Konflikte und Maßnahmen					
A-1032					
Ind.	Änderung	Datum	Name	Urspr.:	
B	Ergänzung Maßnahme	04.2019	AndeSo	Statnett	
A	Ergänzung Maßnahme	26.02.18	EW	Tennet	