


Blatt A-1035

Kreis Dithmarschen
Gemeinde Elpersbüttel
Gemarkung Elpersbüttel
Flur 31

HSP
29.1

Übersicht

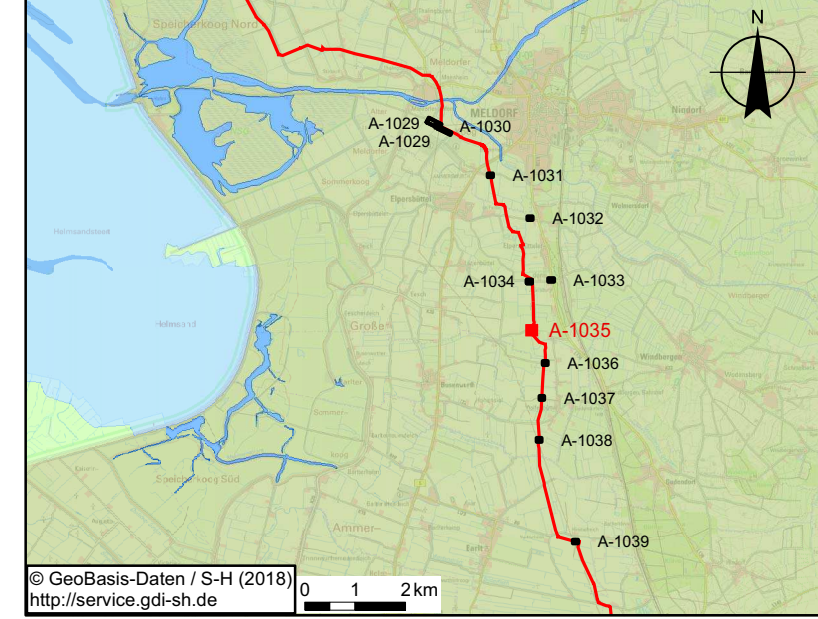

Legende

- Blattschnitt Anl. 8.4.2 (Lage- und Grunderwerbsplan) *
- Ausbau mit Schotter
- Ausbau mit Asphalt
- Ertüchtigung

Biotoptypen

- Acker (AAy)
- Graben (FGy)
- Wirtschaftsgrünland (GYy)
- Ruderale Grasflur (RHg)
- Siedlungsflächen (SDe)
- Verkehrsflächen (SVs, SVp, SVu, SVt)
- Straßenbegleitgrün (SVo, SVh)

Konflikte

- Schädigung / Tötung von Amphibien
- Beeinträchtigung von Gehölzen
- Schädigung von Röhrichtbrütern

Maßnahmen

- Absuchen der offen gequerten Gräben nach Amphibienlaich
- Röhrichtmahd zum Schutz von Röhrichtbrütern
- Trennung von Gehölzbeständen und Arbeitsflächen
- Bauzeitenregelung zum Schutz von Gehölzbrütern
- Artenschutzmaßnahme

* Grundplan: Auszug Anlage 8.4.2 (Inhalt reduziert)
Legende zum Grundplan siehe Anlage 8.4.2

Anlage 7.2
NordLink
Abschnitt 12-Seemeilen-Grenze
bis UW Wilster
Landschaftspflegerischer Begleitplan
Anhang 2: Wegekonzept
Karte 3: Bestand und Planung /
Konflikte und Maßnahmen
gemäß Lage- und Grunderwerbsplan

A-1035
Deckblatt

Planfeststellungsunterlage

Quelle:

Ersteller-Zeichnungs-Nr:
U8_4_2_Karten_Wegekonzept_11PAe.mxd

Aufgestellt:
Bayreuth, den 30.04.2019
DC Nordseekabel
GmbH & Co.KG (NOKA)

Firma:
 INROS LACKNER
R.-Luxemburg-Str.16
18055 Rostock

Maßstab:
1 : 250

Einheit:
Meter

	Datum	Name
Bearb.	04.2019	KleeJu
Gepr.	04.2019	KleeJu
Norm		
Fachbereich		

Erstellt durch	Genehmigt von	Datum	Status	Blatt
	NOKA	25.04.2019	G	1 von 1

Objektname	Titel	Blatt
± 500-kV-HGÜ Interkonnektor Tonstadt - Wilster	Bestand und Planung / Konflikte und Maßnahmen	A-1035

Ind.	Änderung	Datum	Name	Urspr.:
B	Ergänzung Maßnahme	04.2019	AndeSo	Statnett
A	Ergänzung Maßnahme	26.02.18	EW	