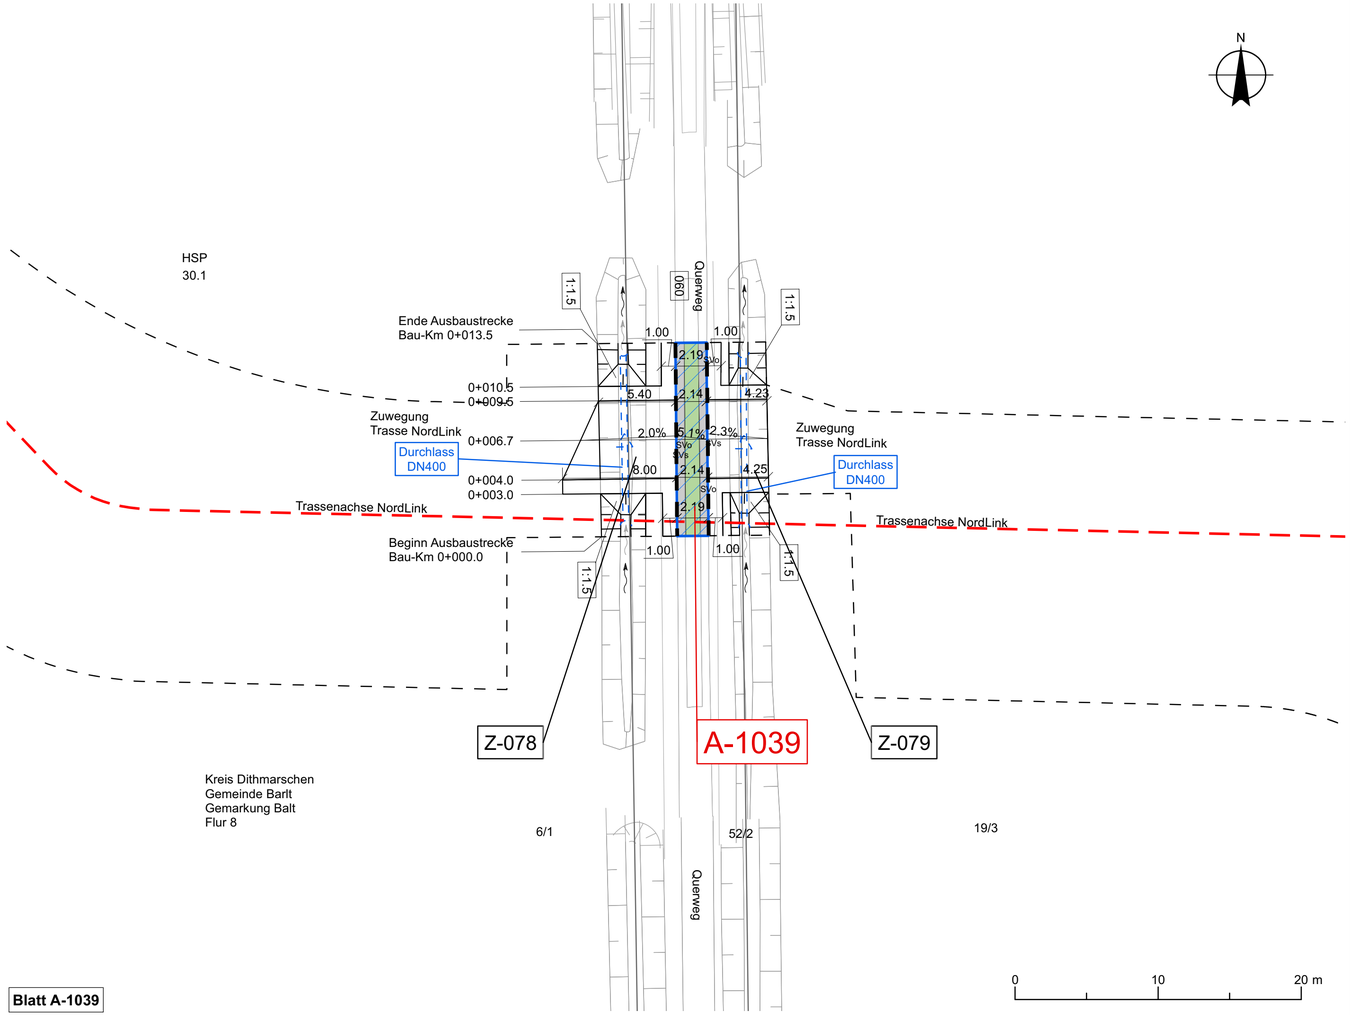

Übersicht

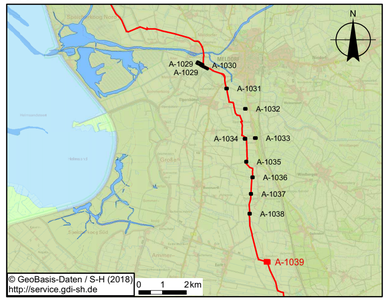

Legende

- Blattschnitt Anl. 8.4.2 (Lage- und Grunderwerbsplan) *
- Ausbau mit Schotter
- Ausbau mit Asphalt
- Ertüchtigung

Biotoptypen

- Acker (AAy)
- Graben (FGy)
- Wirtschaftsgrünland (GYy)
- Ruderale Grasflur (RHg)
- Siedlungsflächen (SDe)
- Verkehrsflächen (SVs, SVp, SVu, SVt)
- Straßenbegleitgrün (SVo, SVh)

Konflikte

- K9 Schädigung / Tötung von Amphibien
- K11 Beeinträchtigung von Gehölzen
- K10 Schädigung von Röhrichtbrütern

Maßnahmen

- M9 Absuchen der offen gequerten Gräben nach Amphibienlaich
- M12 Röhrichtmahd zum Schutz von Röhrichtbrütern
- M15 Trennung von Gehölzbeständen und Arbeitsflächen
- M20b Bauzeitenregelung zum Schutz von Gehölzbrütern
- *Artenschutzmaßnahme*

* Grundplan: Auszug Anlage 8.4.2 (Inhalt reduziert)
Legende zum Grundplan siehe Anlage 8.4.2

Statnett TenneT KFW

Anlage 7.2

NordLink
Abschnitt 12-Seemeilen-Grenze bis UW Wilster

Landschaftspflegerischer Begleitplan
Anhang 2: Wegekonzept

Karte 3: Bestand und Planung / Konflikte und Maßnahmen

gemäß Lage- und Grunderwerbsplan

A-1039

Deckblatt

Planfeststellungsunterlage

Quelle:

Ersteller-Zeichnungs-Nr:
U8_4_2_Karten_Wegekonzept_11PAe.mxd

Aufgestellt:
Bayreuth, den 30.04.2019
DC Nordseekabel
GmbH & Co.KG (NOKA)

i.A. Christian Sieg
i.V. Brüstle

Firma:
INROS LACKNER.
R.-Luxemburg-Str.16
18055 Rostock

Maßstab: 1 : 250
Einheit: Meter

					Datum	Name
				Bearb.	04.2019	KleeJu
				Gepr.	04.2019	KleeJu
				Norm		
				Fachbereich		
B	Ergänzung Maßnahme	04.2019	AndeSo			
A	Ergänzung Maßnahme	26.02.18	EW			
Ind.	Änderung	Datum	Name	Urspr.:		

Statnett TenneT KFW

Erstellt durch	Genehmigt von	Datum	Status	Blatt
INROS LACKNER.	NOKA DC Nordseekabel GmbH & Co.KG	25.04.2019 Erstelldatum 30.04.2019	G	1 von 1

Objektname
± 500-kV-HGÜ Interkonnektor Tonstadt - Wilster

Titel: Bestand und Planung / Konflikte und Maßnahmen — A-1039