TenneT
Taking power further

380-kV-Leitung Husum Nord - Niebüll Ost

LH-13-321

Wegenutzungsplan Sondernutzung

Deckblatt

Lfd. Nr. Z4072

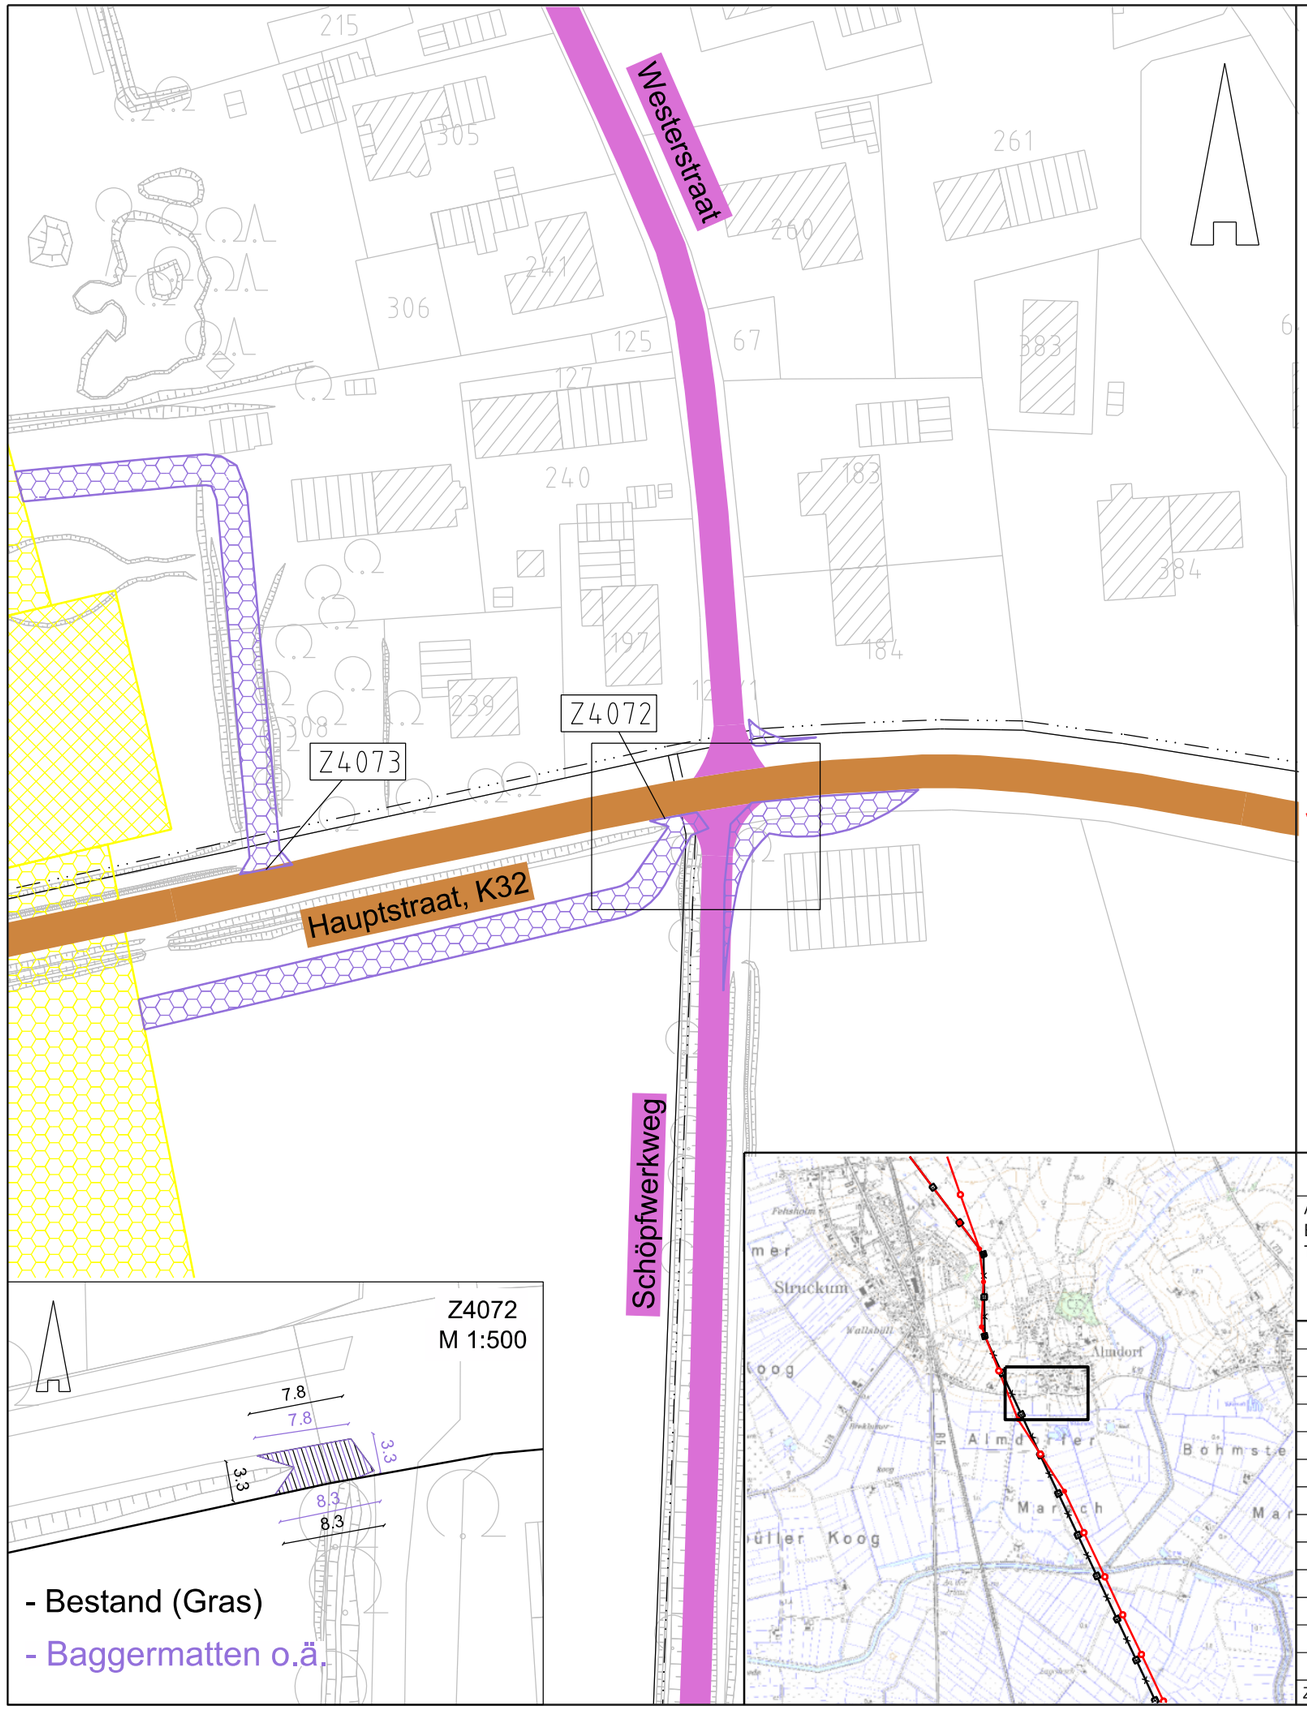

Legende:

- Nachrichtl. Planung
- Bundesstraßen
- Landesstraßen
- Kreisstraßen
- genutzte Gemeindestraßen
- genutzte Wirtschaftswege

Achse (Neubau)
Achse (Rückbau)

Z224 Zufahrtsnummer (BW Nr. Anlage 7.1 zu entnehmen)
219/3 Flurstücksnummer
Abspannmast
Tragmast
17 Mastnummer - vorhanden 110kV
59 Mastnummer - Neubau 380kV

Fläche Provisorium

Rechtserwerb:

dauerhafte Flächeninanspruchnahme durch 380-kV-Ltg., "dingliche Sicherung"

bauzeitliche Flächeninanspruchnahme für Neubau 380-kV-Ltg., Rückbau 110-kV-Ltg. und Provisoriumsfläche

Grenzen:

- Stadt/Gem.
- Gemarkung
- Flur
- Flurstück
- Verfahrensgrenze

Zur Planfertigung verwendete TK 25: @ GeoBasis-DE / BKG (2010)

Planfeststellungsunterlage

Aufgestellt:
Bayreuth,
TenneT TSO GmbH

15.01.2016

i.V. Brühöfner

i.A. Feuerstein

Zust.	Änderung	Datum	Name
1.	Detailausschnitt angepasst	10.02.17	Jatzlau
2.	Anpassung Straßennamen und -längen	10.02.17	Jatzlau

Maßstab: 1 : 1.000 Einheit: Meter

Kuhn+Partner
DAS INGENIEURBÜRO

	Datum	Name
Bearb.	15.01.16	Jatzlau
Gepr.	15.01.16	Braun
Norm		
Fachbereich		

TenneT
Taking power further

Urspr.: