




380-kV-Leitung Husum Nord - Niebüll Ost

LH-13-321


Wegenutzungsplan Sondernutzung

Deckblatt

Lfd. Nr. Z4260

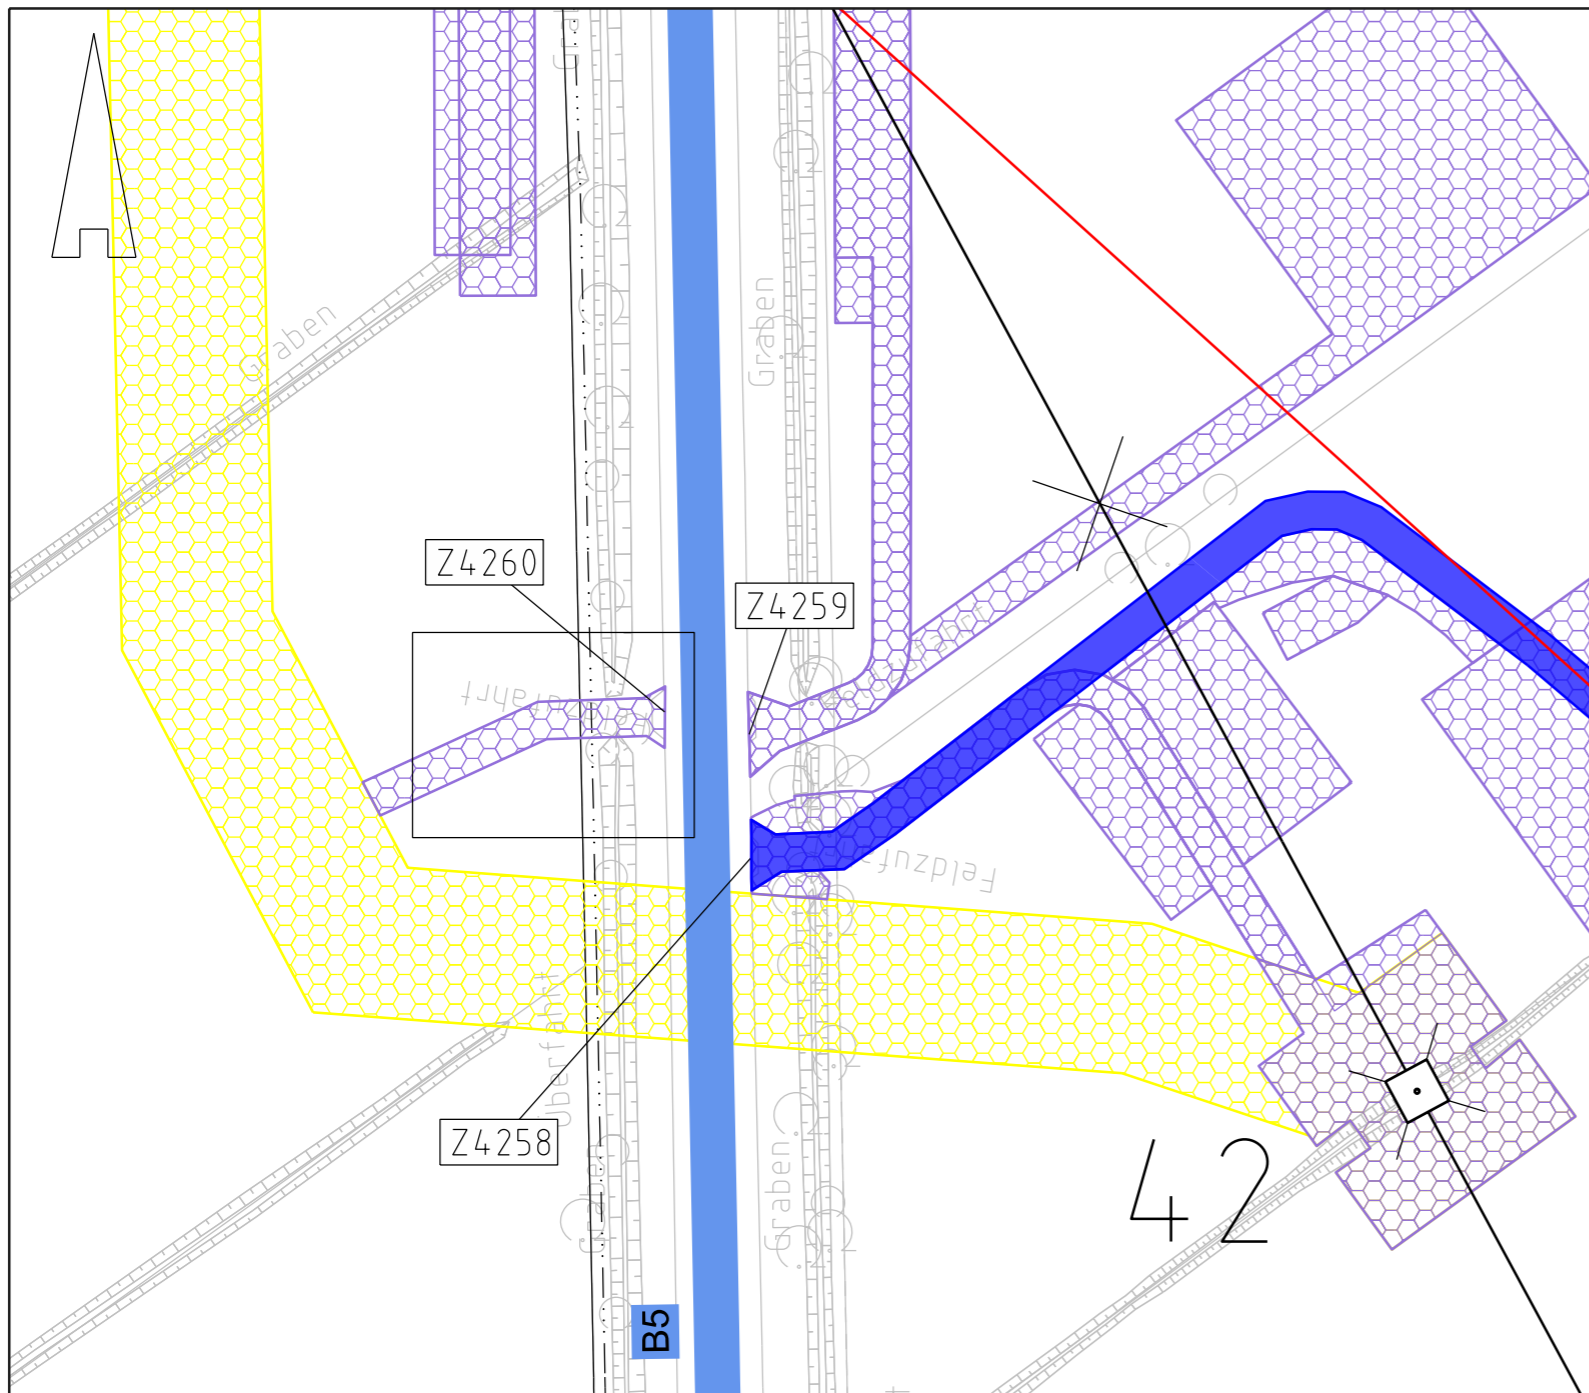

Legende:

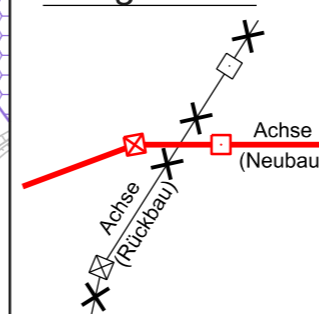

- Nachrichtl. Planung
- Bundesstraßen
- Landesstraßen
- Kreisstraßen
- genutzte Gemeindestraßen
- genutzte Wirtschaftswege
- Achse (Neubau)
- Achse (Rückbau)
- Tragmast
- Mastnummer - vorhanden 110kV
- Mastnummer - Neubau 380kV
- Zufahrtsnummer (BW Nr. Anlage 7.1 zu entnehmen)
- Flurstücksnummer
- Fläche Provisorium

Rechtserwerb:

- dauerhafte Flächeninanspruchnahme durch 380-kV-Ltg., "dingliche Sicherung"
- bauzeitliche Flächeninanspruchnahme für Neubau 380-kV-Ltg., Rückbau 110-kV-Ltg. und Provisoriumsfläche

Grenzen:

- Stadt/Gem.
- Gemarkung
- Flur
- Flurstück
- Verfahrensgrenze

Zur Planfertigung verwendete TK 25: @ GeoBasis-DE / BKG (2010)

Planfeststellungsunterlage

Aufgestellt: 15.01.2016
 Bayreuth, TenneT TSO GmbH
 i.V. i.A.

| | | | | |
|----|----------------------------|----------|---------|-----------------------------------|
| 1. | Detailausschnitt angepasst | 10.02.17 | Jatzlau | Maßstab: 1 : 1.000 Einheit: Meter |
| 2. | Anpassung Straßennamen | 10.02.17 | Jatzlau | |



| | Datum | Name |
|--------|----------|---------|
| Bearb. | 15.01.16 | Jatzlau |
| Gepr. | 15.01.16 | Braun |

Norm
Fachbereich



| Zust. | Änderung | Datum | Name | Urspr.: |
|-------|----------|-------|------|---------|
| | | | | |

