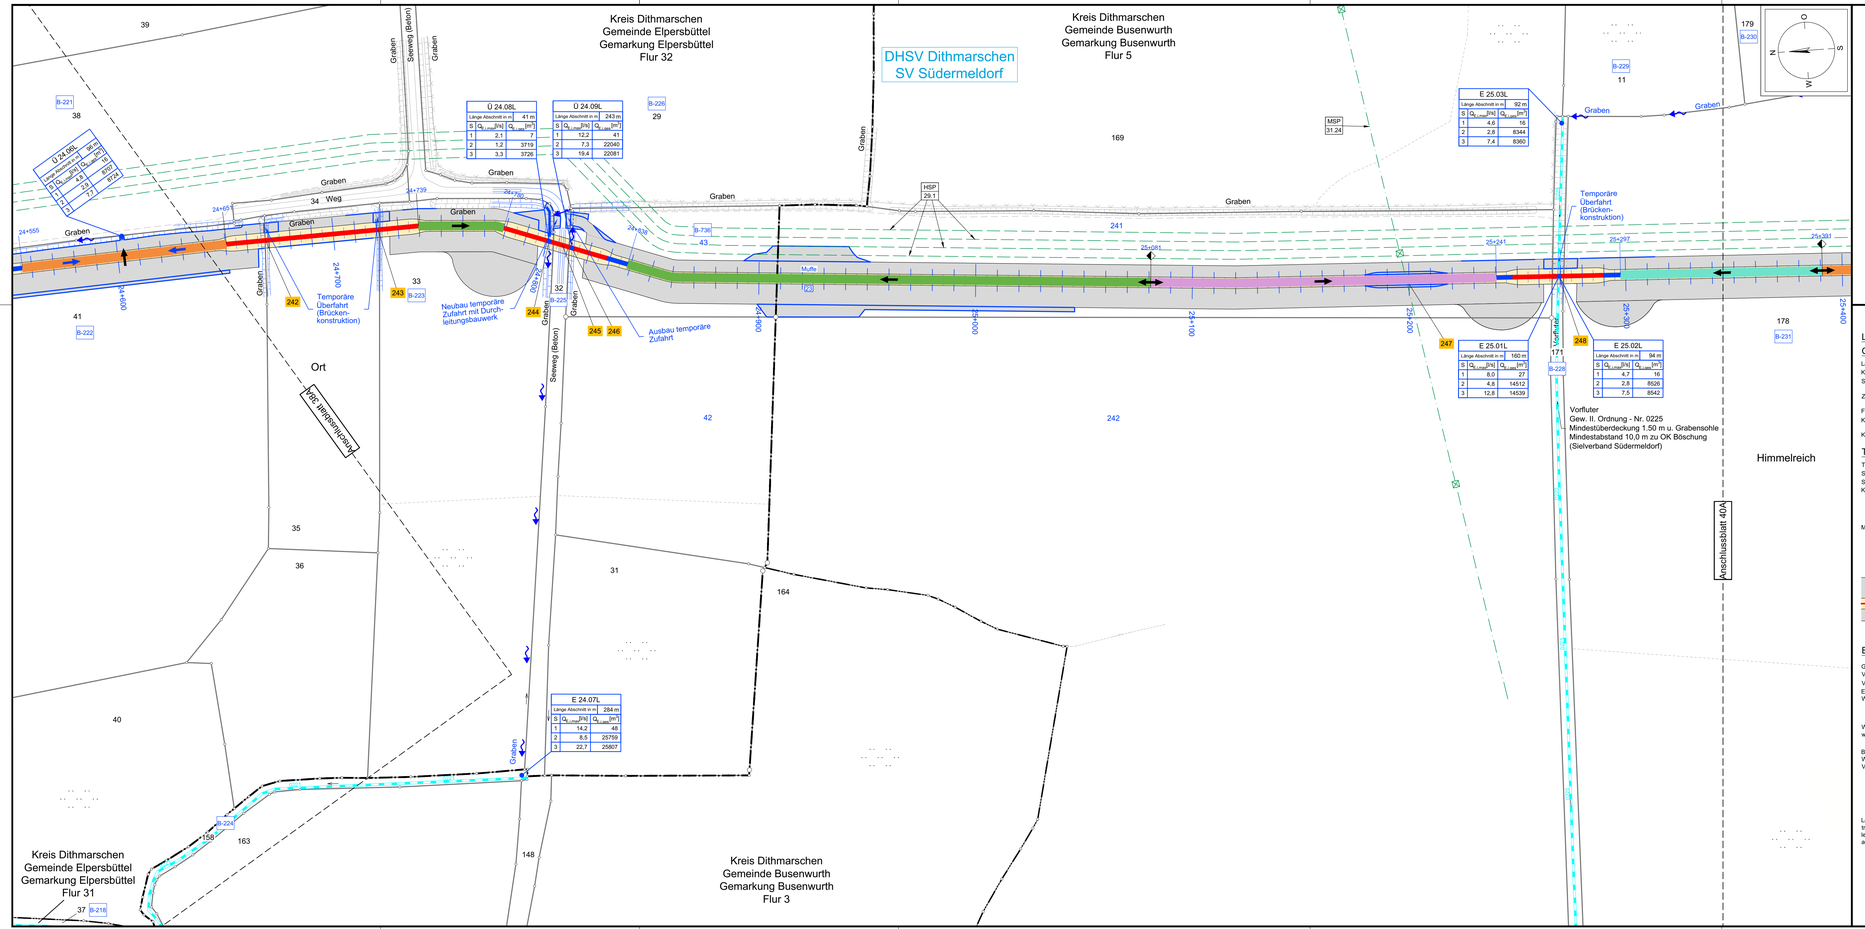

Legende:

Grenzen:

Land
Kreis
Stadt/Gem.
Zaun
Freileitung
Kabel
Kreuzungsnummer 001
Gemarkung
Flur
Flurstück
Abkommelplatz mit Nummerierung AP001
Rohrleitung
Richtfunk
Flurstücksnummer 35/6

Trasse

Trassenachse
Schutzrohr / HD-Verfahren
Schutzrohr / offene Bauweise
Kilometrierung
Muffe mit Muffennummer

Trasse

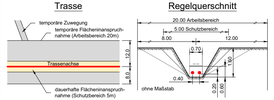

Regelquerschnitt

Entwässerung

Grenze Sielverband
Verbandsanlage, offen
Verbandsanlage, verrohrt
Entwässerungsabschnitte
Wasserhaltung (Farbskala)
Wasserhaltung offene Bauweise (Regelzeichnung)
Benutzungsumfang Wasserlauf / Verbandsanlagen
Bezeichnung
Obergabe- / Einleitungsstelle
Abflussszenarien
Bei Übergabestelle: Abschlagsmenge, maximal
Bei Einleitungsstelle: Einleitungsmenge, maximal
Wasserlauf, offen, benutzt
Wasserlauf, verrohrt, benutzt
Durchleitungsbauwerk
Schutzrohr / HD-Verfahren
Station
Abschnittsgrenze
Teilabschnitt A
Teilabschnitt B
Trassenachse
Entwässerungrichtung

E 00.01

Länge Abschnitt in m	95 m	
S	$Q_{T,Einst}$ [l/s]	$Q_{T,Einl}$ [m³]
1	4,8	16
2	2,9	8617
3	7,6	8633

Bei Übergabestelle: Entwässerungsabschnitt Einzellänge
Bei Einleitungsstelle: Entwässerungsabschnitte Gesamtlänge
Bei Übergabestelle: Abschlagsmenge, gesamt
Bei Einleitungsstelle: Einleitungsmenge, gesamt

Laufende Nummer für Betroffenheiten aus der Ableitung von Abwässern aus dem Arbeitsbereich B-001

Legende Leitungstrassen siehe Anlage 4.11

Statnett TenneT KfW

Anlage 9.2.3

NordLink
Abschnitt 12-Seemeilen-Grenze bis UW Wilster
Lageplan Entwässerungskonzept Landtrasse

km 24+600 — km 25+370

Deckblatt

Planfeststellungsunterlage

Quelle:

Ersteller-Zeichnungs-Nr:9-2-3_LP-EK_Bl-31A-40A.dwg

Aufgestellt:
Bayreuth, den 30.04.2019
DC Nordseekabel
GmbH & Co. KG (NOKA)

Firma: G.E.O.S. Ingenieur-Gesellschaft mbH

Maßstab: 1:1000
Einheit: Meter

	Datum	Name
Bearb.	04.2019	Heinrich
Gepr.	04.2019	Legler
Norm		
Fachbereich		

Erstellt durch	Genehmigt von	Datum	Status	Blatt
G.E.O.S. Ingenieur-Gesellschaft mbH	NOKA DC Nordseekabel GmbH & Co.KG	25.04.2019 Erstelldatum 30.04.2019	G	39A von 83

Objektname: ± 500-kV-HGÜ Interkonnektor Tonstad - Wilster
Titel: Lageplan Entwässerungskonzept

Ind.	Änderung	Datum	Name	Ursprung
B	Deckblattänd. Anl. 4.1	25.04.19	Hei	Statnett TenneT KfW
A	Deckblattänd. Anl. 4.1	16.06.14	Dan	