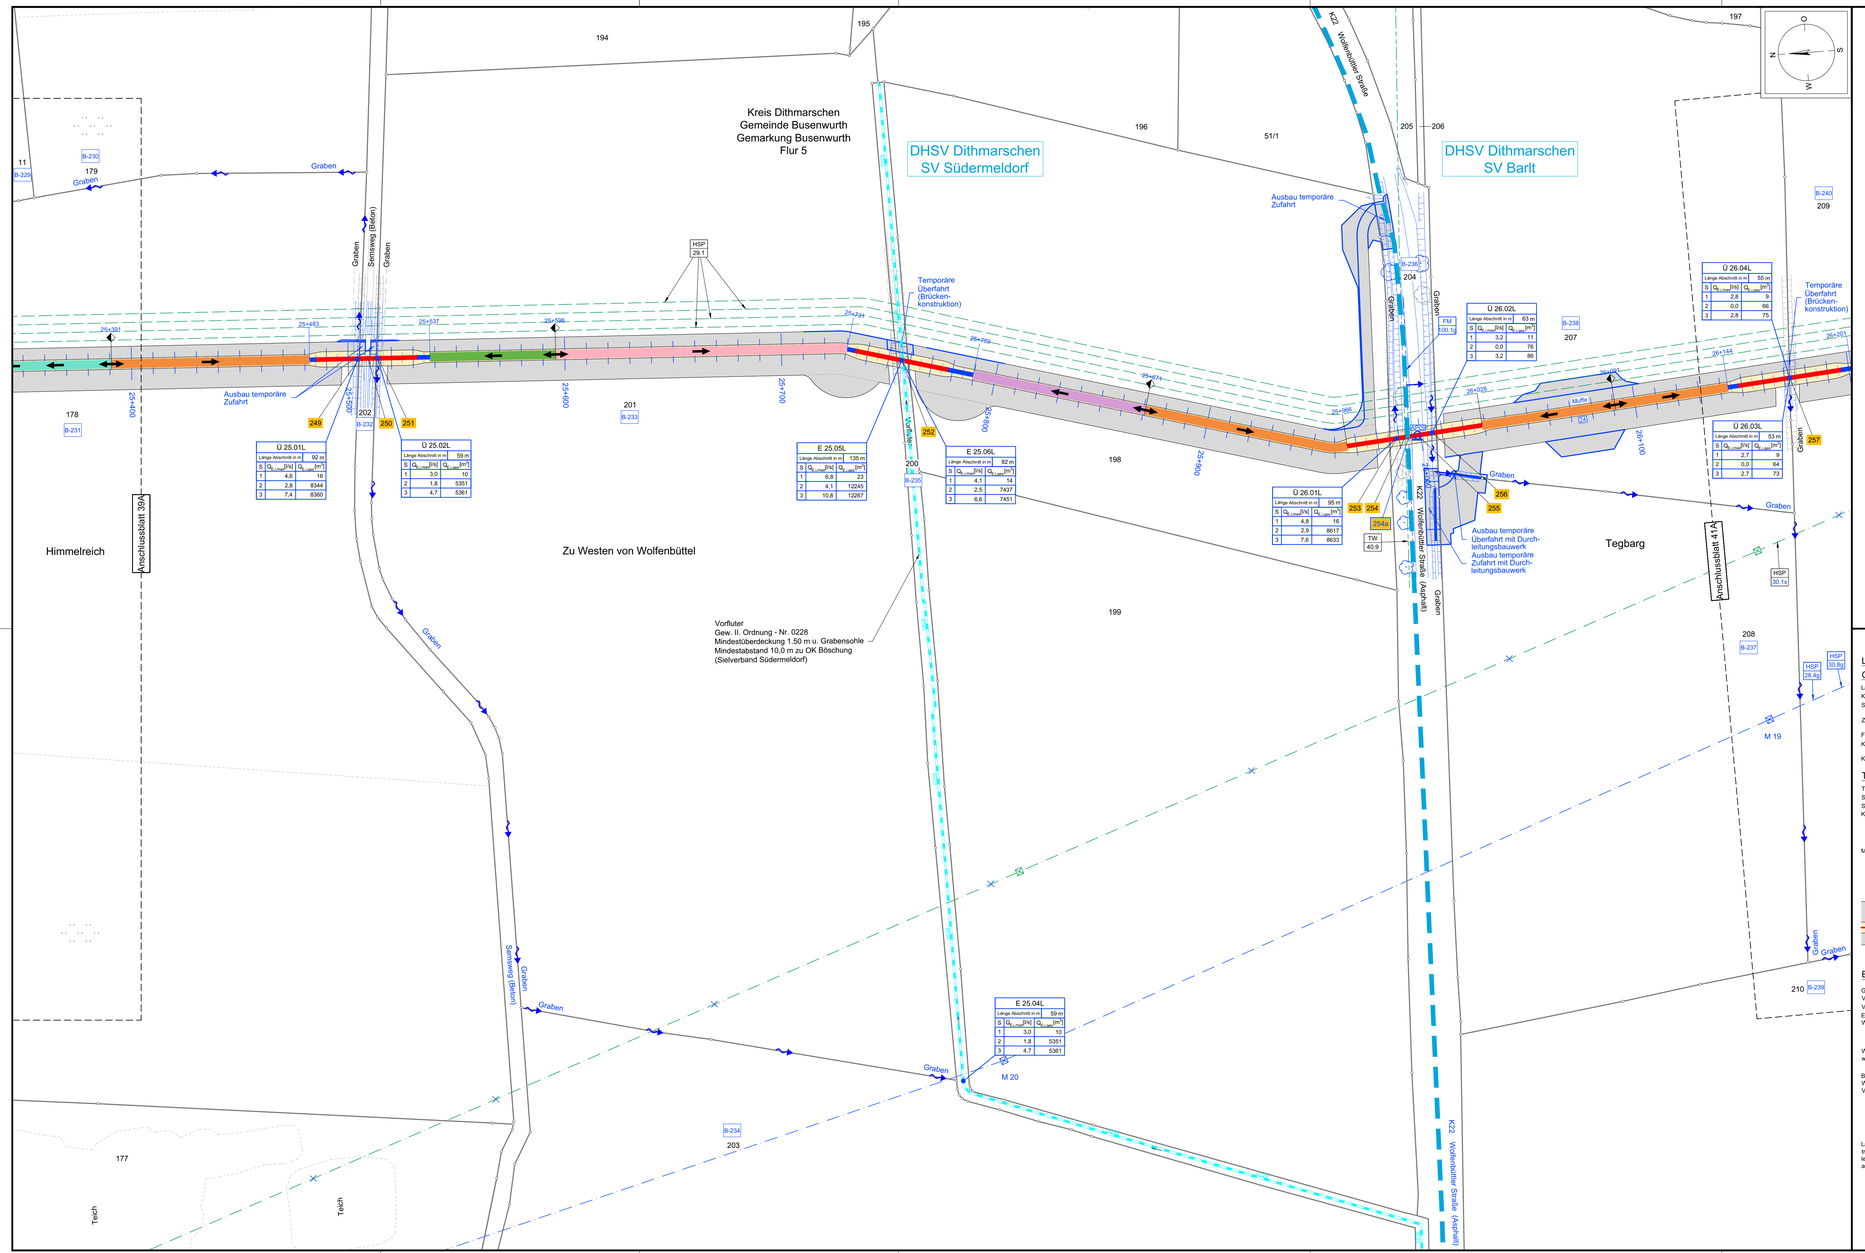

Legende:

Grenzen:

Land
Kreis
Stadt/Gem.
Zaun
Freileitung
Kabel
Kreuzungsnummer 001
Gemarkung
Flur
Flurstück
Abkommelplatz mit Nummerierung AP001
Rohrleitung
Richtfunk
Flurstücksnummer 35/6

Trasse

Trassenachse
Schutzrohr / HD-Verfahren
Schutzrohr / offene Bauweise
Kilometrierung
Muffe mit Muffennummer

Trasse

temporäre Zuwegung
temporäre Flächeninanspruch-nahme (Arbeitsbereich 20m)
Trassenachse
dauerhafte Flächeninanspruch-nahme (Schutzbereich 5m)

Regelquerschnitt

20.00 Arbeitsbereich
5.00 Schutzbereich
8.00
12.00
0.72
0.40
ohne Maßstab

Entwässerung

Grenze Sielverband
Verbandsanlage, offen
Verbandsanlage, verrohrt
Entwässerungsabschnitte
Wasserhaltung (Farbskala)
Wasserhaltung offene Bau-weise (Regelzeichnung)
Benutzungsumfang Wasserlauf / Verbandsanlagen
Wasserlauf, offen, benutzt
Wasserlauf, verrohrt, benutzt
Durchleitungsbauwerk
Schutzrohr / HD-Verfahren
Station
Abschnittsgrenze
Teilabschnitt A
Teilabschnitt B
Trassenachse
Entwässerungsrichtung
Bezeichnung Übergabe-/ Einleitungsstelle
Abflussszenarien
Bei Übergabestelle: Abschlagsmenge, maximal
Bei Einleitungsstelle: Einleitungsmenge, maximal
Bei Übergabestelle: Entwässerungsabschnitt Einzelfläche
Bei Einleitungsstelle: Entwässerungsabschnitte Gesamtfläche
Bei Übergabestelle: Abschlagsmenge, gesamt
Bei Einleitungsstelle: Einleitungsmenge, gesamt

Laufende Nummer für Betroffenheiten aus der Ableitung von Abwässern aus dem Arbeitsbereich

Legende Leitungstrassen siehe Anlage 4.11

Statnett TenneT KfW

Anlage 9.2.3

NordLink
Abschnitt 12-Seemeilen-Grenze bis UW Wilster
Lageplan Entwässerungskonzept Landtrasse
km 25+370 — km 26+140

Deckblatt

Planfeststellungsunterlage

Quelle:

Ersteller-Zeichnungs-Nr:9-2-3_LP-EK_Bl-31A-40A.dwg

Aufgestellt:
Bayreuth, den 30.04.2019
DC Nordseekabel GmbH & Co. KG (NOKA)

Firma: G.E.O.S. Ingenieurgesellschaft mbH

	Datum	Name
Bearb.	04.2019	Heinrich
Gepr.	04.2019	Legler
Norm		
Fachbereich		

Maßstab:	Einheit:
1:1000	Meter

Erstellt durch: G.E.O.S. Ingenieurgesellschaft mbH
Genehmigt von: NOKA DC Nordseekabel gesellschaft mbH & Co.KG
Datum: 25.04.2019 Erstelldatum 30.04.2019
Status: G
Blatt: 40A von 83

Objektname: ± 500-kV-HGÜ Interkonnektor Tonstad - Wilster
Titel: Lageplan Entwässerungskonzept

Ind.	Änderung	Datum	Name	Ursprung
B	Deckblattänd. Anl. 4.1	25.04.19	Hei	
A	Deckblattänd. Anl. 4.1	16.06.14	Dan	