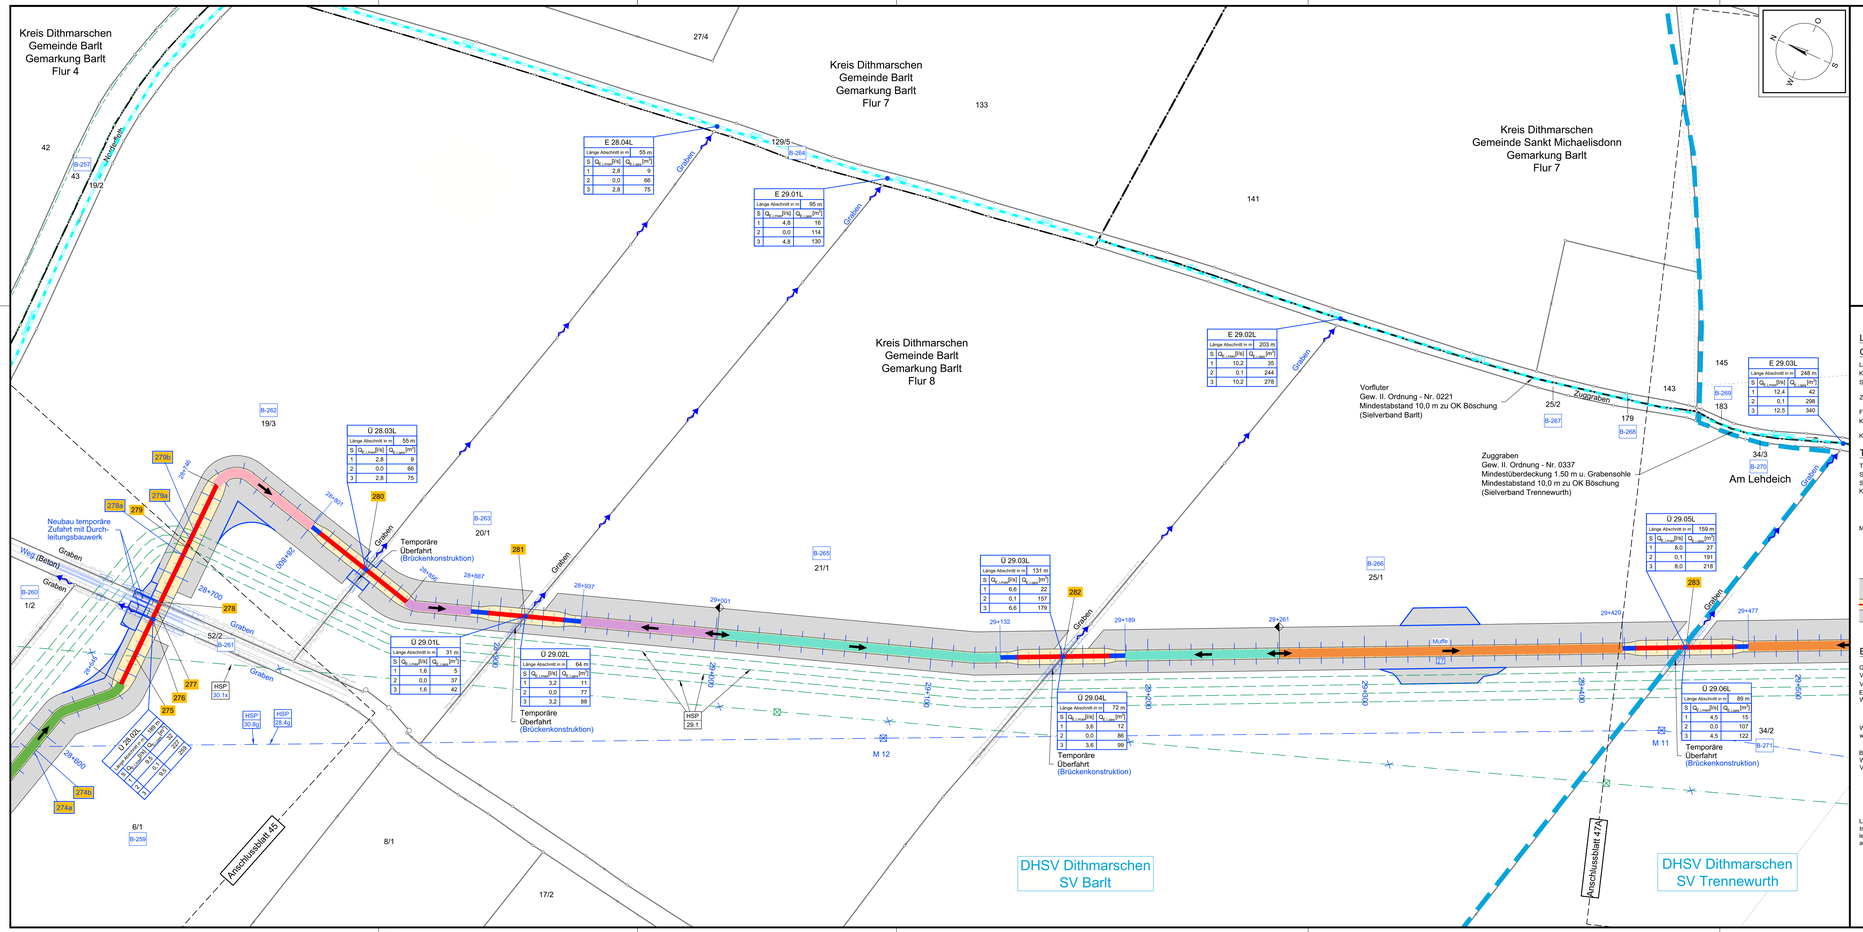

Legende:

Grenzen:
Land, Kreis, Stadt/Gem., Gemarkung, Flur, Flurstück, Zaun, Abkommelplatz mit Nummerierung (AP001), Freileitung, Rohrleitung, Kabel, Richtfunk, Kreuzungsnummer (001), Flurstücksnummer (35/6)

Trasse
Trassenachse, Schutzrohr / HD-Verfahren, Schutzrohr / offene Bauweise, Kilometrierung, Muffe mit Muffennummer

Trasse

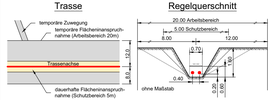

Regelquerschnitt

Entwässerung
Grenze Sielverband, Verbandsanlage, offen, Verbandsanlage, verrohrt, Entwässerungsabschnitte, Wasserhaltung (Farbskala), Wasserhaltung offene Bauweise (Regelzeichnung), Benutzungsumfang Wasserlauf / Verbandsanlagen, Laufende Nummer für Betroffenheiten aus der Ableitung von Abwässern aus dem Arbeitsbereich (B-001)

Wasserlauf, offen, benutzt; Wasserlauf, verrohrt, benutzt; Durchleitungsbauwerk

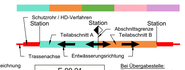

Bezeichnung Obergabe- / Einleitungsstelle; Abflussszenarien; Bei Übergabestelle: Abschlagsmenge, maximal; Bei Einleitungsstelle: Einleitungsmenge, maximal

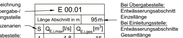

Bei Übergabestelle: Entwässerungsabschnitt Einzellänge; Bei Einleitungsstelle: Entwässerungsabschnitte Gesamtlänge; Bei Übergabestelle: Abschlagsmenge, gesamt; Bei Einleitungsstelle: Einleitungsmenge, gesamt

Legende Leitungstrassen siehe Anlage 4.11

Statnett TenneT KFW

Anlage 9.2.3

NordLink
Abschnitt 12-Seemeilen-Grenze bis UW Wilster
Lageplan Entwässerungskonzept Landtrasse
km 28+620 — km 29+490

Deckblatt

Planfeststellungsunterlage

Quelle:

Ersteller-Zeichnungs-Nr:9-2-3_LP-EK_Bl-41A-50A.dwg

Aufgestellt:
Bayreuth, den 30.04.2019
DC Nordseekabel
GmbH & Co. KG (NOKA)

Firma: GEOS Ingenieur Gesellschaft mbH

Maßstab: 1:1000 | Einheit: Meter

	Datum	Name
Bearb.	04.2019	Heinrich
Gepr.	04.2019	Legler
Norm		
Fachbereich		

Erstellt durch:	Genehmigt von	Datum	Status	Blatt
G.E.O.S. Ingenieur Gesellschaft mbH	NOKA DC Nordseekabel GmbH & Co. KG	25.04.2019 Erstellstatum 30.04.2019	G	46A von 83

Objektname: ± 500-kV-HGÜ Interkonnektor Tonstad - Wilster
Titel: Lageplan Entwässerungskonzept

Ind.	Änderung	Datum	Name	Urspr.:
B	Deckblattänd. Ant. 4.1	25.04.19	Hei	
A	Deckblattänd. Ant. 4.1	16.06.14	Dan	