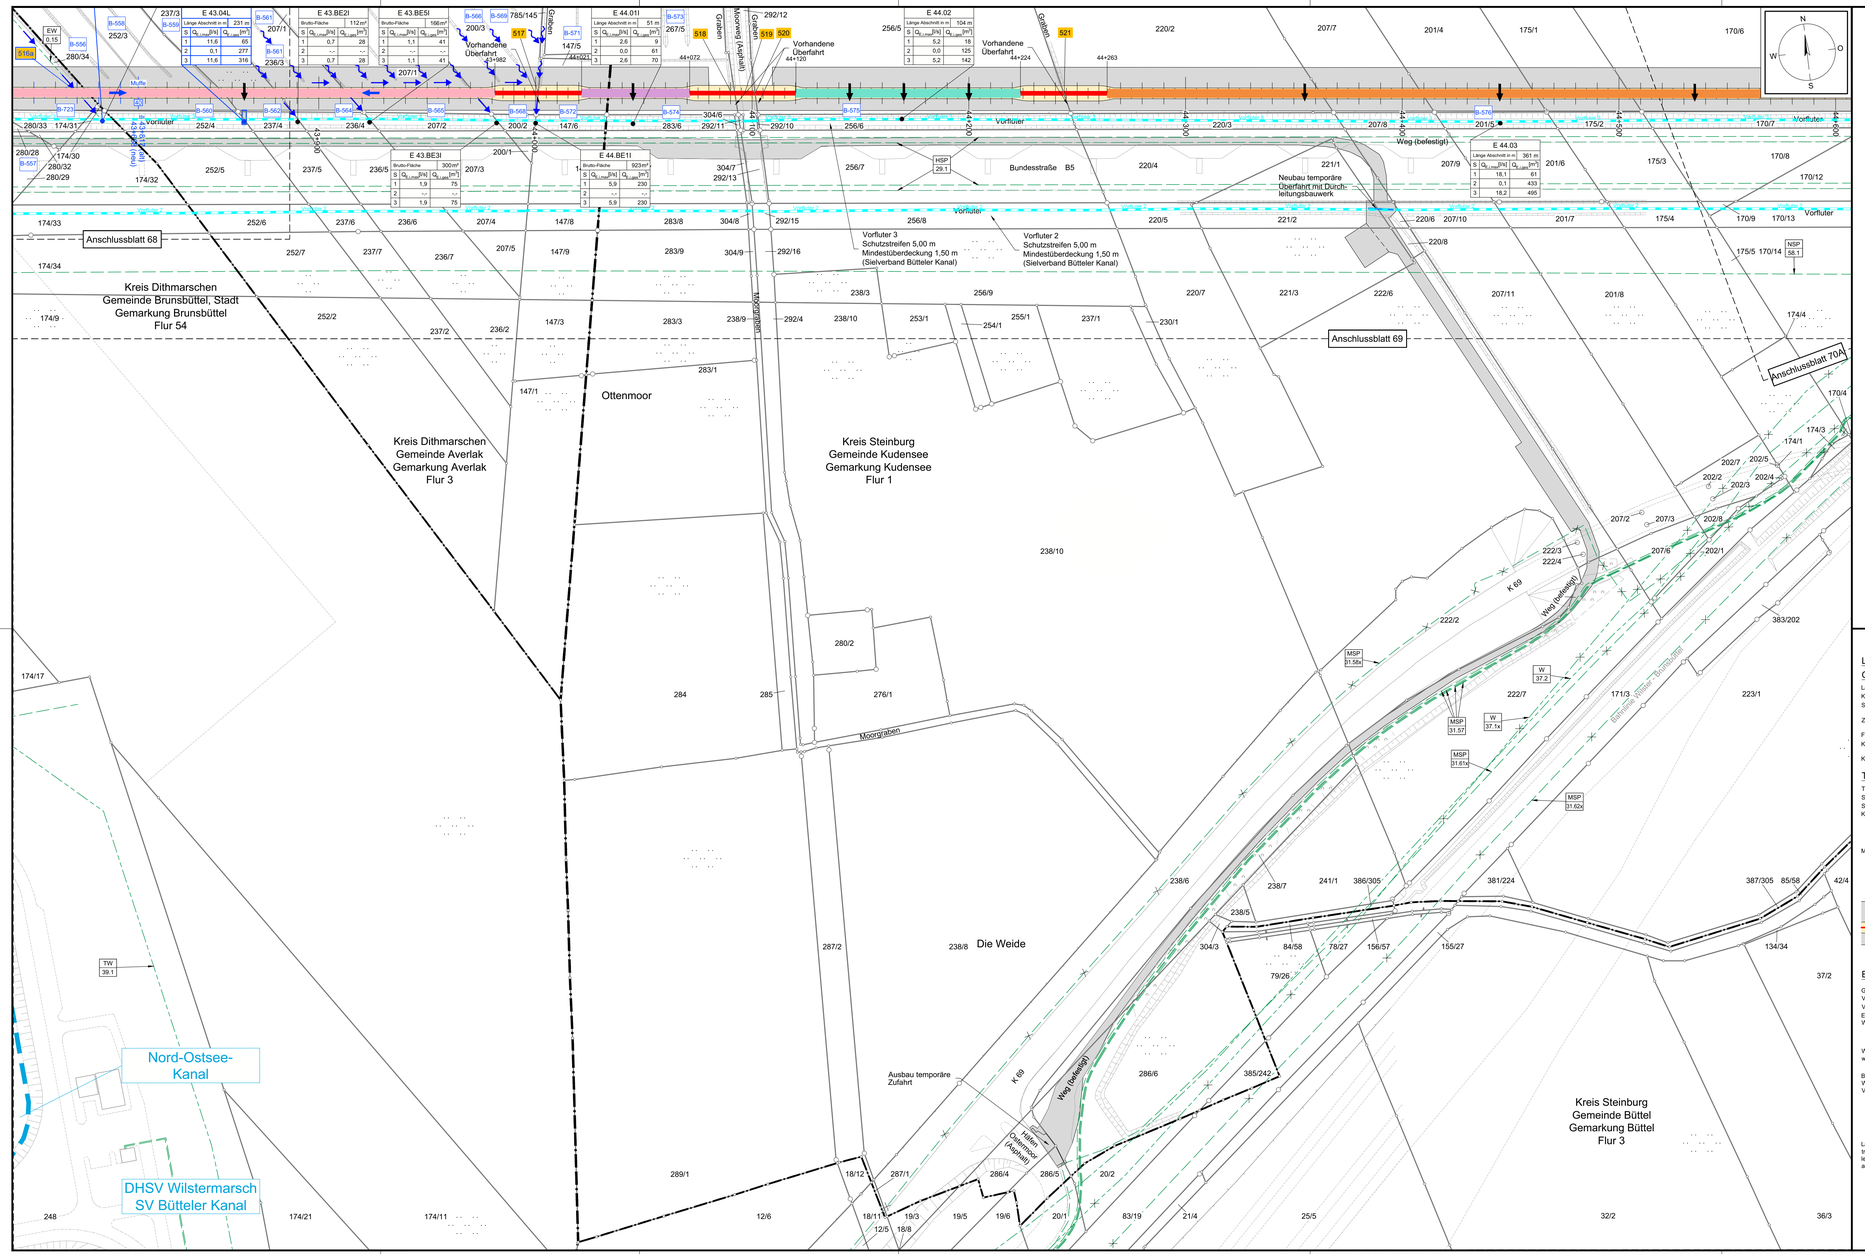

Statnett TenneT KFW

Anlage 9.2.3

NordLink
Abschnitt 12-Seemeilen-Grenze bis UW Wilster
Lageplan Entwässerungskonzept Landtrasse
km 44+560 – km 45+390

Deckblatt

Planfeststellungsunterlage

Quelle:

Ersteller-Zeichnungs-Nr:9-2-3_LP-EK_Bl-61-70A.dwg

Aufgestellt:
Bayreuth, den 30.04.2019
DC Nordseekabel
GmbH & Co. KG (NOKA)

Firma: GEOS Ingenieurgesellschaft mbH

	Maßstab:	Einheit:
	1:1000	Meter

	Datum	Name
Bearb.	04.2019	Heinrich
Gepr.	04.2019	Legler
Norm		
Fachbereich		

Erstellt durch:	Genehmigt von:	Datum	Status	Blatt
G.E.O.S. Ingenieurgesellschaft mbH	NOKA DC Nordseekabel GmbH & Co. KG	25.04.2019 Erstellt/am 30.04.2019	G	69A von 83

Objektname: ± 500-kV-HGÜ Interkonnektor Tonstad - Wilster

Titel: Lageplan Entwässerungskonzept

Ind.	Änderung	Datum	Name	Ursprung
A	Deckblattänd. Anl. 4.1	25.04.19	Hei	
A	Deckblattänd. Anl. 4.1	16.06.14	Dan	