



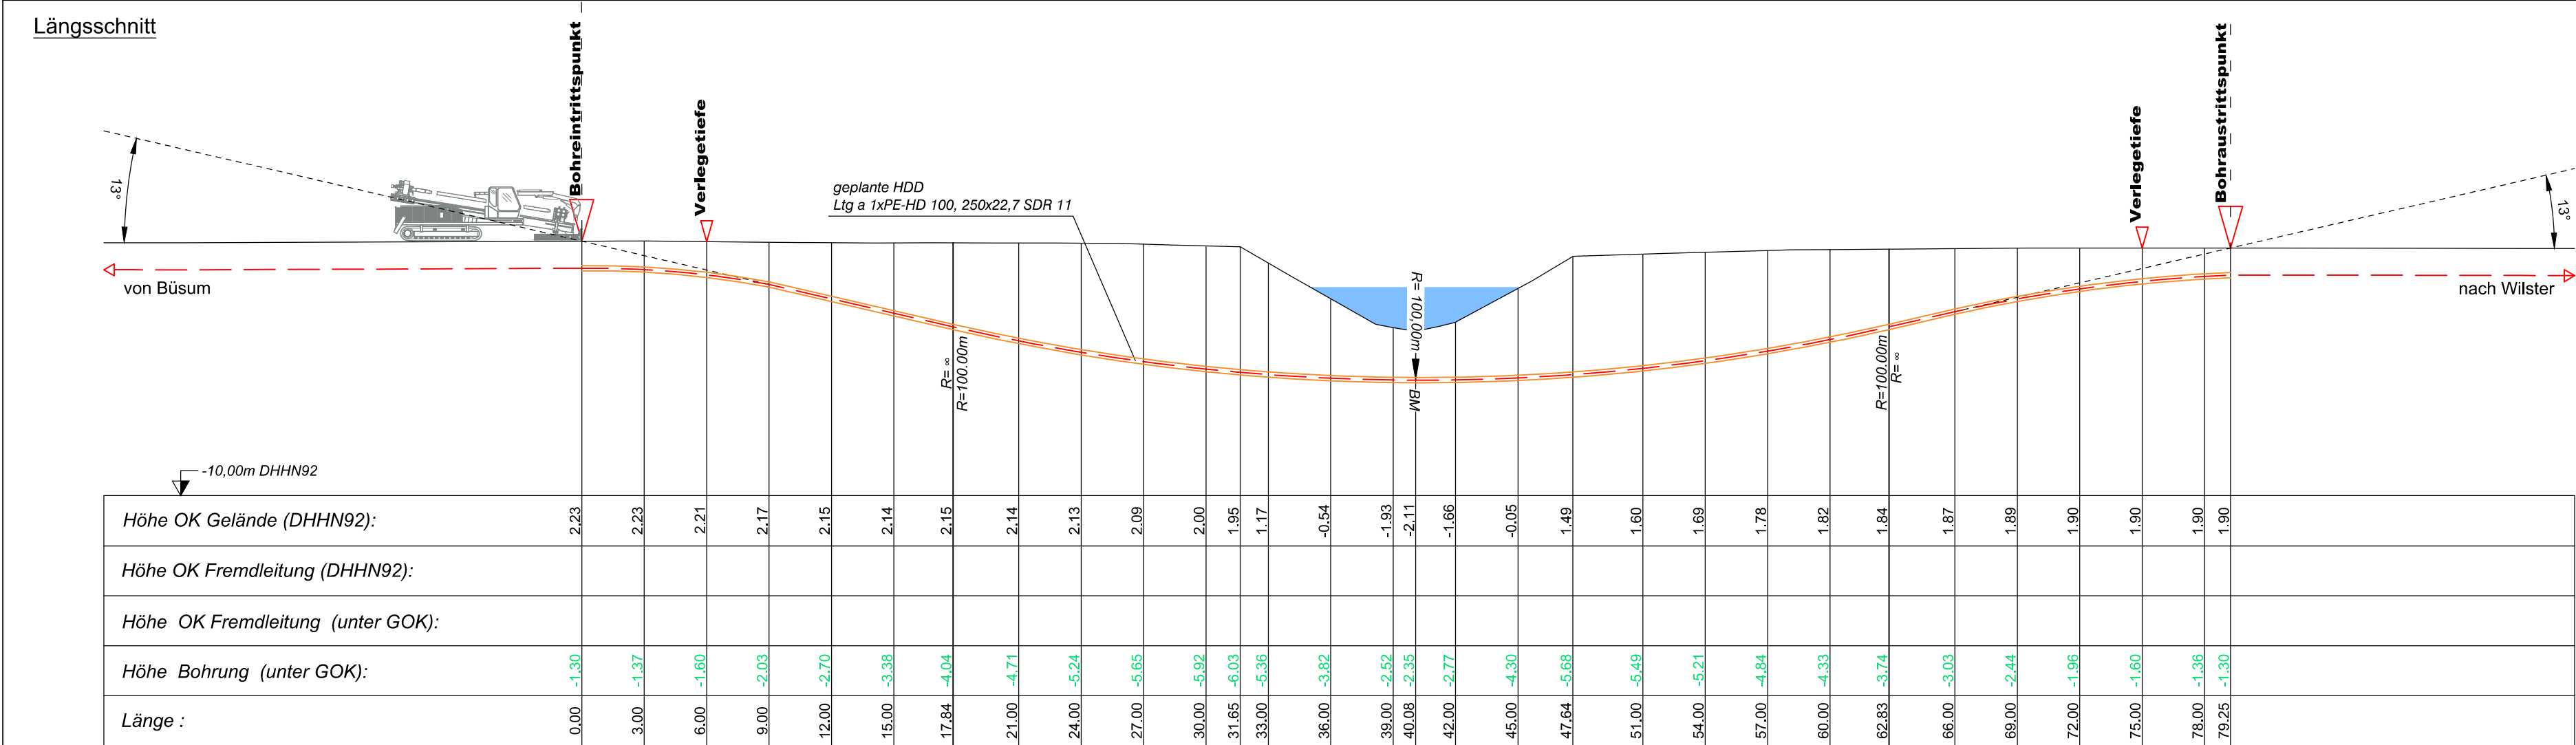

Legende:

Stadt/Gem. Gemarkung	--- --	Freileitung	---	dauerhafte Flächen- anspruchnahme		Kabelachse	---
Flur	---	Kabel	---	temporäre Flächen- anspruchnahme		Kabel im Schutzrohr	---
Flurstück	---	Rohrleitung	---	temporäres Durch- leitungsbauwerk		Kilometrierung	++ ++ ++
Flurstücksnummer	35/6	Richtfunk	---	Abtrommelplatz mit Nummerierung		Längsschnitt	---
Leitungsbetreiber (gem. Anlage 4.1)	FM 43.61	Kreuzungsnummer	001			Kabel-Eintritt-Austritt	---
Bauwerksnummer (gem. Anlage 6.1)	15					HDD-Bohrung	---

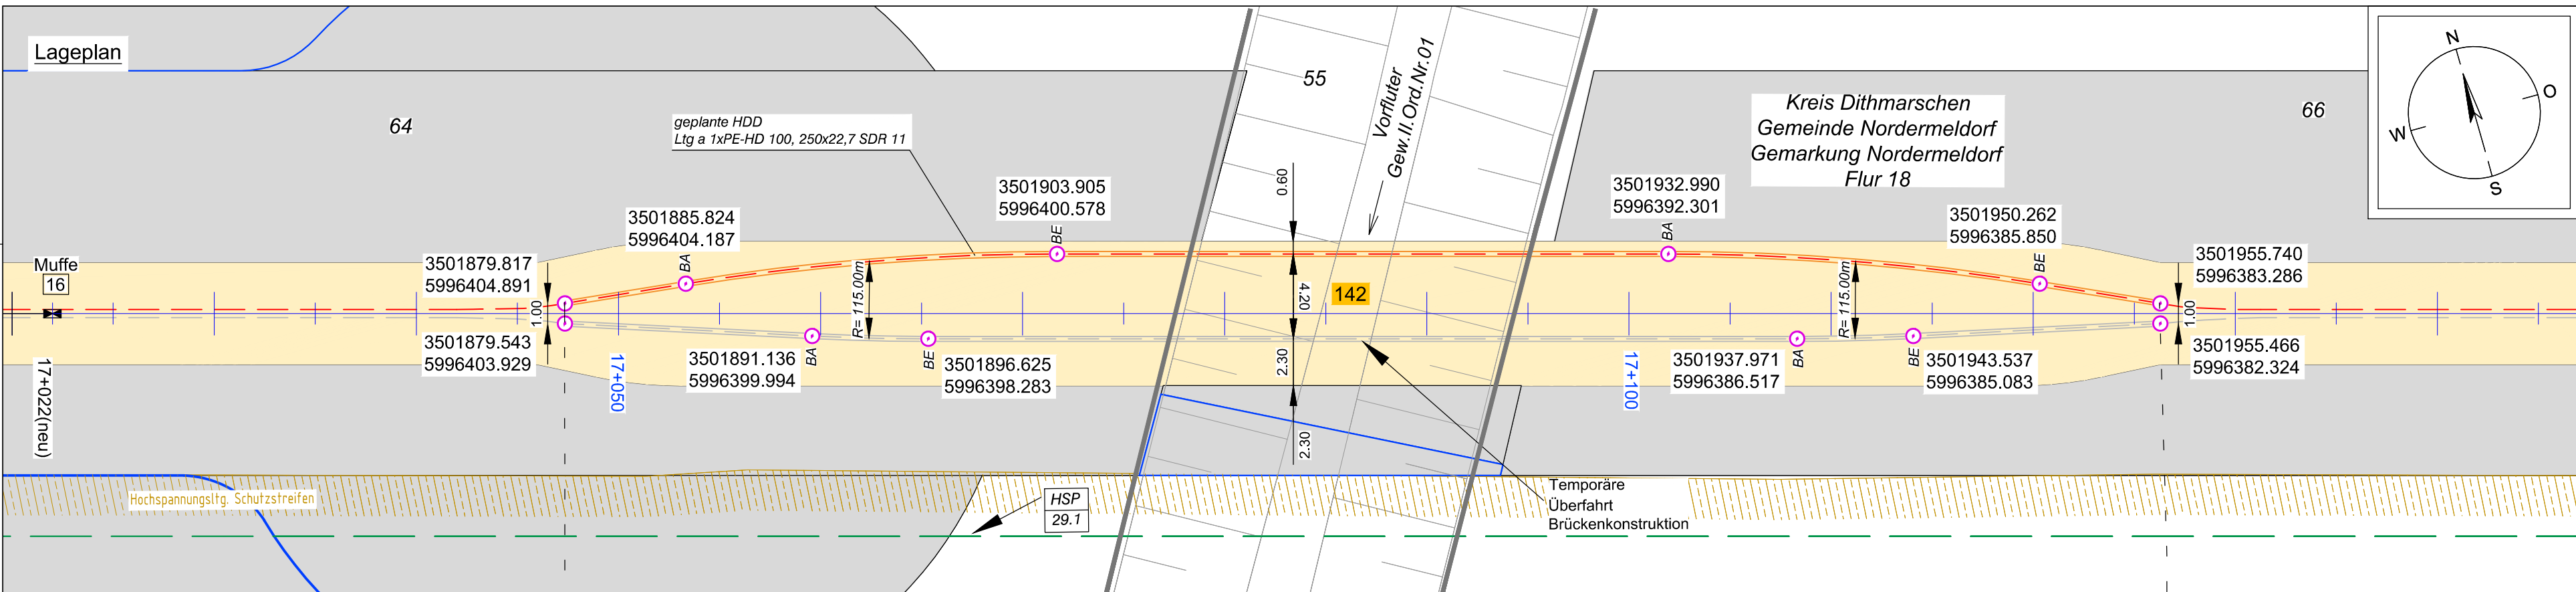

Anlage 12.5
NordLink
Abschnitt 12-Seemeilen-Grenze
bis UW Wilster

Kreuzungen von Anlagen Dritter
Detailpläne Kreuzung
Gewässer II.Ordnung
Kreuzung Nr. 142

Deckblatt

Planfeststellungsunterlage									
Quelle:				Ausführungsplanung HDD-Planung Kr. 142 Bl.1 Dokument-Nr. NL-DR-CO-HDD-0058-Rev4 Generalplaner: NKT HVC GmbH					
Ersteller-Zeichnungs-Nr:				NL-DR-CO-HDD-142-Blatt1.dwg					
Aufgestellt:				Bayreuth, den 30.04.2019 DC Nordseekabel GmbH & Co.KG (NOKA)					
Firma		Maßstab:		Einheit:					
GEOS INGENIEUR-GESELLSCHAFT MBH		1:250		Meter					
			Datum		Name				
			Bearb.	04.2019	Jennerjahr				
			Gepr.	04.2019	Legler				
			Norm						
			Fachbereich						
			Statnett Tennet KfW						
Ind.	Änderung	Datum	Name	Urspr.:					
						Erstellt durch	Genehmigt von	Datum	Status
						G.E.O.S.	NOKA	25.04.2019	G
						Ing. mbH	DC Nordseekabel GmbH & Co.KG	Erstelldatum 30.04.2019	Blatt 01 von 02
						Objektname			
						± 500-kV-HGÜ Interkonnektor Tonstad - Wilster			
						Titel			
						Kreuzung Nr. 142			