


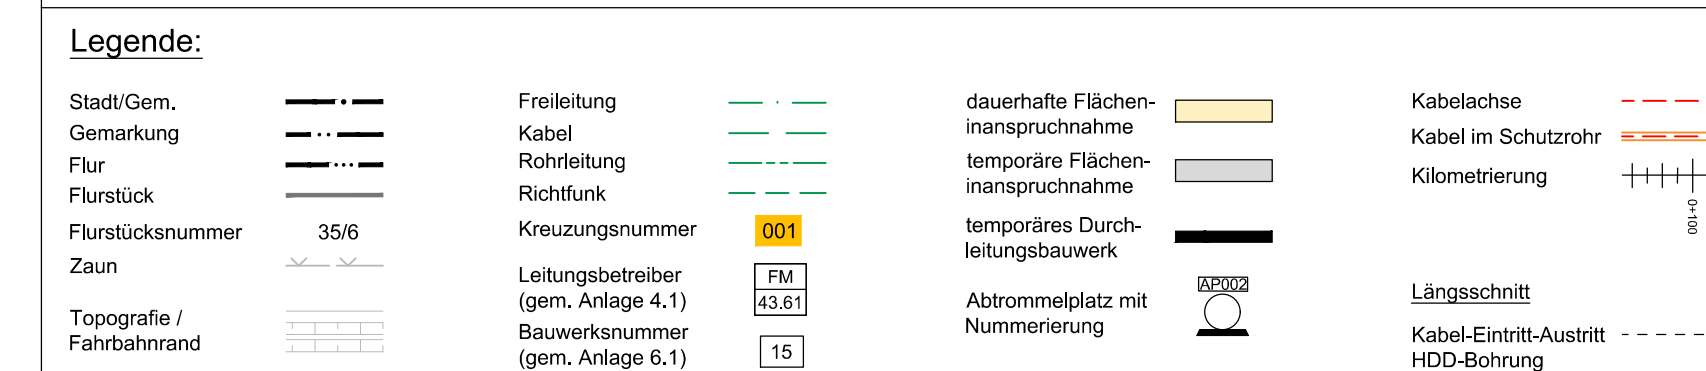

Statnett Tennet KfW

Anlage 12.5

NordLink

Abschnitt 12-Seemeilen-Grenze bis UW Wilster

Kreuzungen von Anlagen Dritter

Detailpläne Kreuzung

Gewässer II.Ordnung

Kreuzung Nr. 154

Deckblatt

Planfeststellungsunterlage					
Quelle: Ausführungslplanung HDD-Planung Kr. 154 Bl.2 Dokument-Nr. NL-DR-CO-HDD-0063-Rev0 Generalplaner: NKT HVC GmbH					
Ersteller-Zeichnungs-Nr: NL-DR-CO-HDD-154-166-Blatt2.dwg					
Aufgestellt: i.A. Christian GSG Bayreuth, den 30.04.2019 DC Nordseekabel GmbH & Co.KG (NOKA) <i>i.V. Bausitz</i>					
Firma		Maßstab:		Einheit:	
 INGENIEUR- GESellschaft mbH		1:250		Meter	
		Datum	Name		
		Bearb. 04.2019	Jennerjahn		
		Gepr. 04.2019	Legler		
		Norm			
		Fachbereich			
 					
Infl.	Änderung	Datum	Name	Titel	
			i. Urspr.		
			Erstellt durch G.E.O.S. Genehmigt von NOKA Datum 25.04.2019 Erstellt am 30.04.2019 Status G Blatt 02 von 02 Objektkname ± 500-kV-HGU Interkonnektonor Tonstad - Wilster Titel Kreuzung Nr. 154		