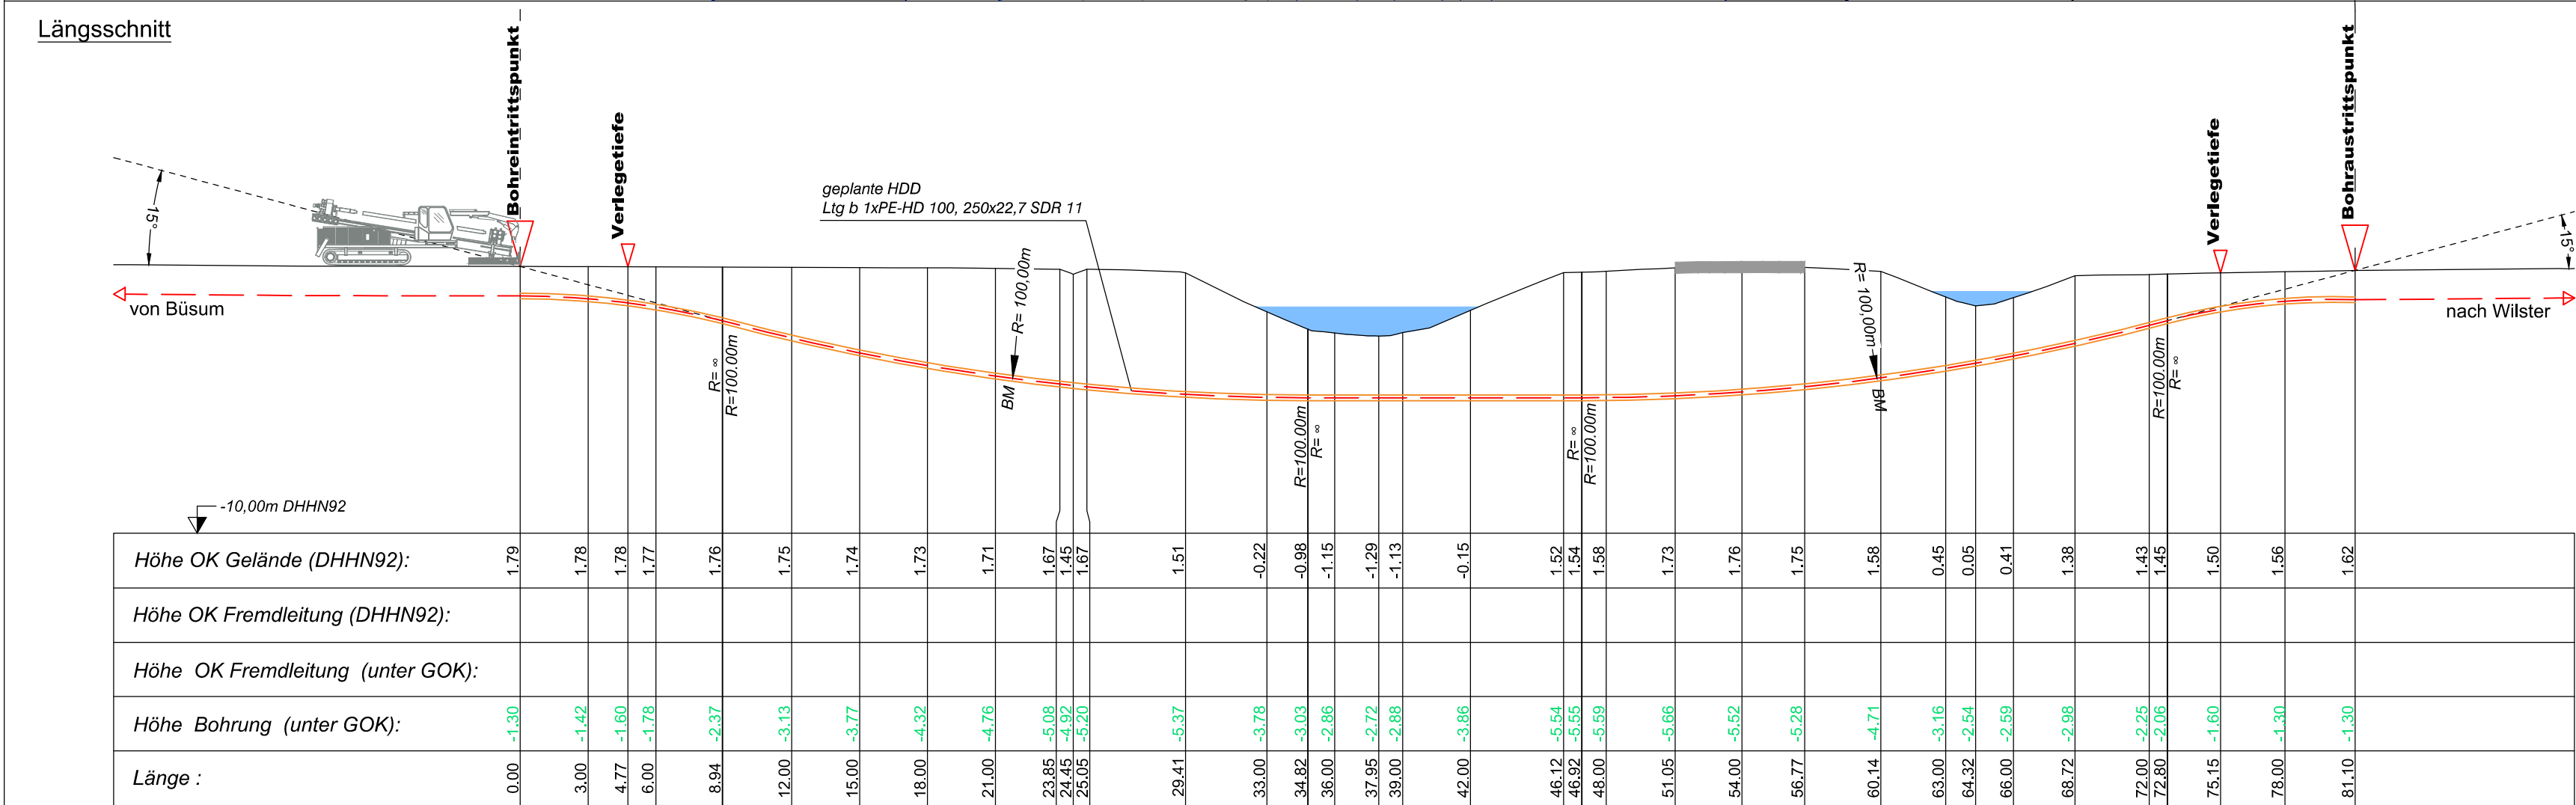
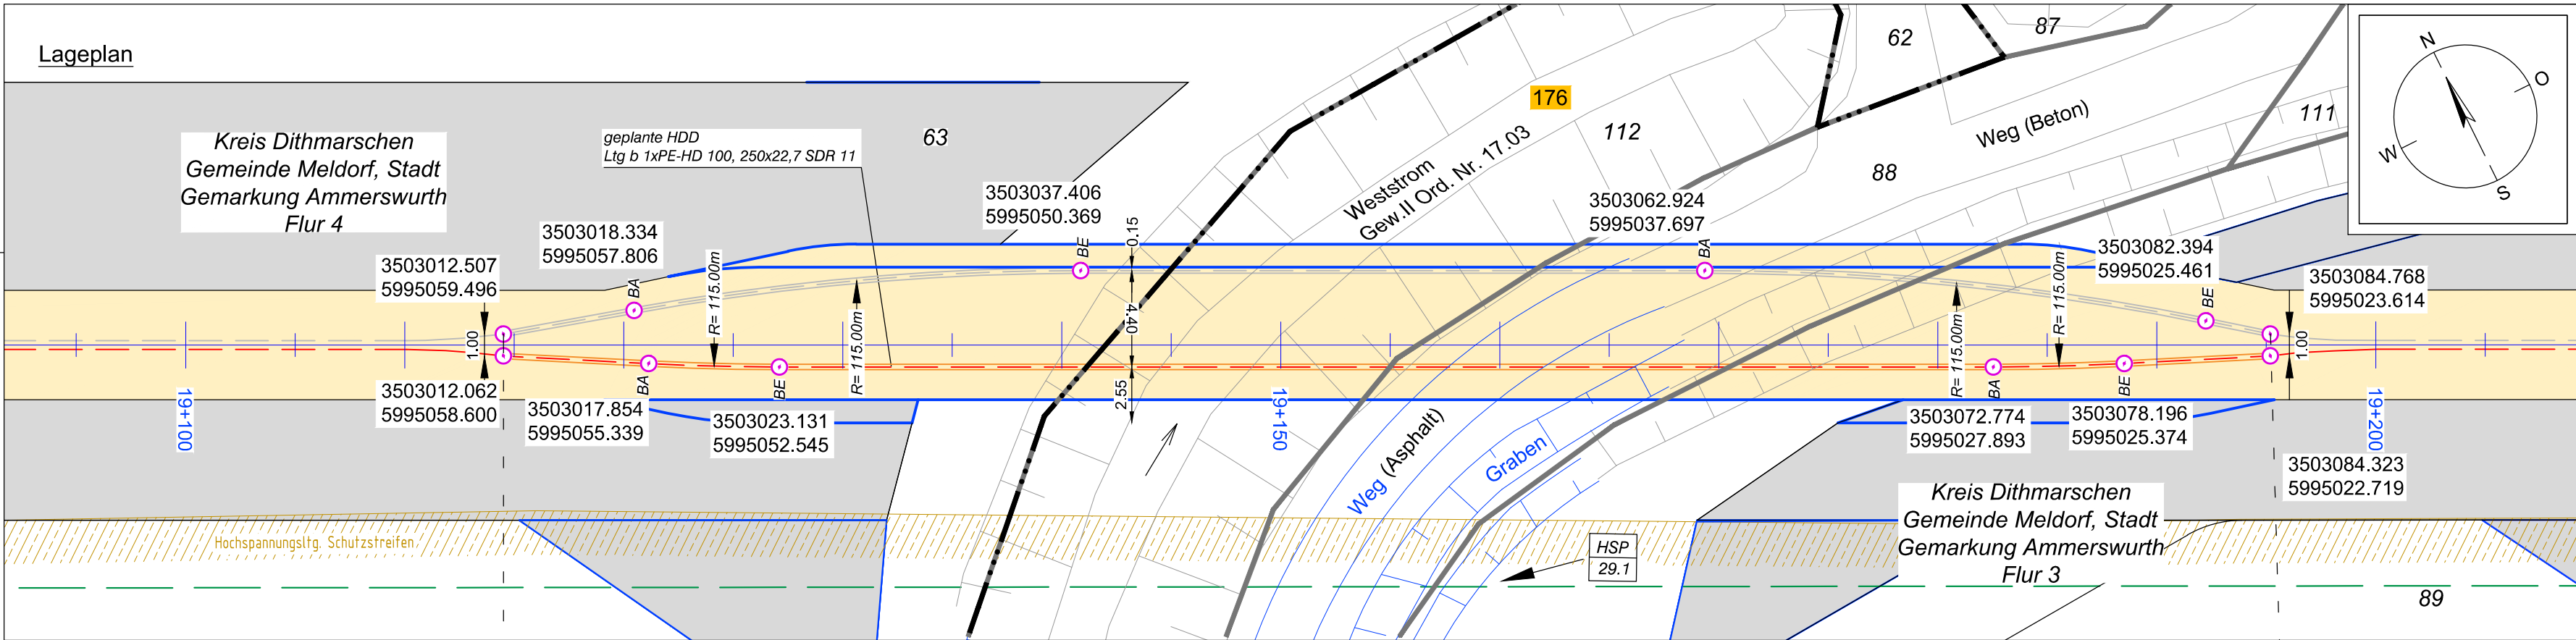


Statnett Tennet KFW
Taking power further

Anlage 12.5
NordLink
Abschnitt 12-Seemeilen-Grenze
bis UW Wilster
Kreuzungen von Anlagen Dritter
Detailpläne Kreuzung
Gewässer II.Ordnung
Kreuzung Nr. 176
Deckblatt

Planfeststellungsunterlage

Quelle: Ausführungsplanung HDD-Planung Kr. 176 Bl.2
Dokument-Nr. NL-DR-CO-HDD-0066-Rev3
Generalplaner: NKT HVC GmbH

Ersteller-Zeichnungs-Nr:
NL-DR-CO-HDD-176-178-Blatt2.dwg

Aufgestellt:
Bayreuth, den 30.04.2019
DC Nordseekabel
GmbH & Co.KG (NOKA)

Firma
GEOS INGENIEUR-
GESELLSCHAFT MBH

Maßstab:
1:250

Einheit:
Meter

Datum
Name

Bearb. 04.2019 Jennerjahn
Gepr. 04.2019 Legler

Norm
Fachbereich

Statnett Tennet KFW

Ind. Änderung Datum Name Urspr.:

Erstellt durch
G.E.O.S.
Ing. mbH

Genehmigt von
NOKA
DC Nordseekabel
GmbH & Co.KG

Datum
25.04.2019
Erstelldatum
30.04.2019

Status
G

Blatt
02
von
02

Objektname
± 500-kV-HGÜ Interkonnektor Tonstad - Wilster

Titel
Kreuzung Nr. 176