


Anlage 12.5
 NordLink
 Abschnitt 12-Seemeilen-Grenze
 bis UW Wilster
 Kreuzungen von Anlagen Dritter
 Detailpläne Kreuzung
 Gewässer II. Ordnung
 Kreuzung Nr. 214
 Deckblatt

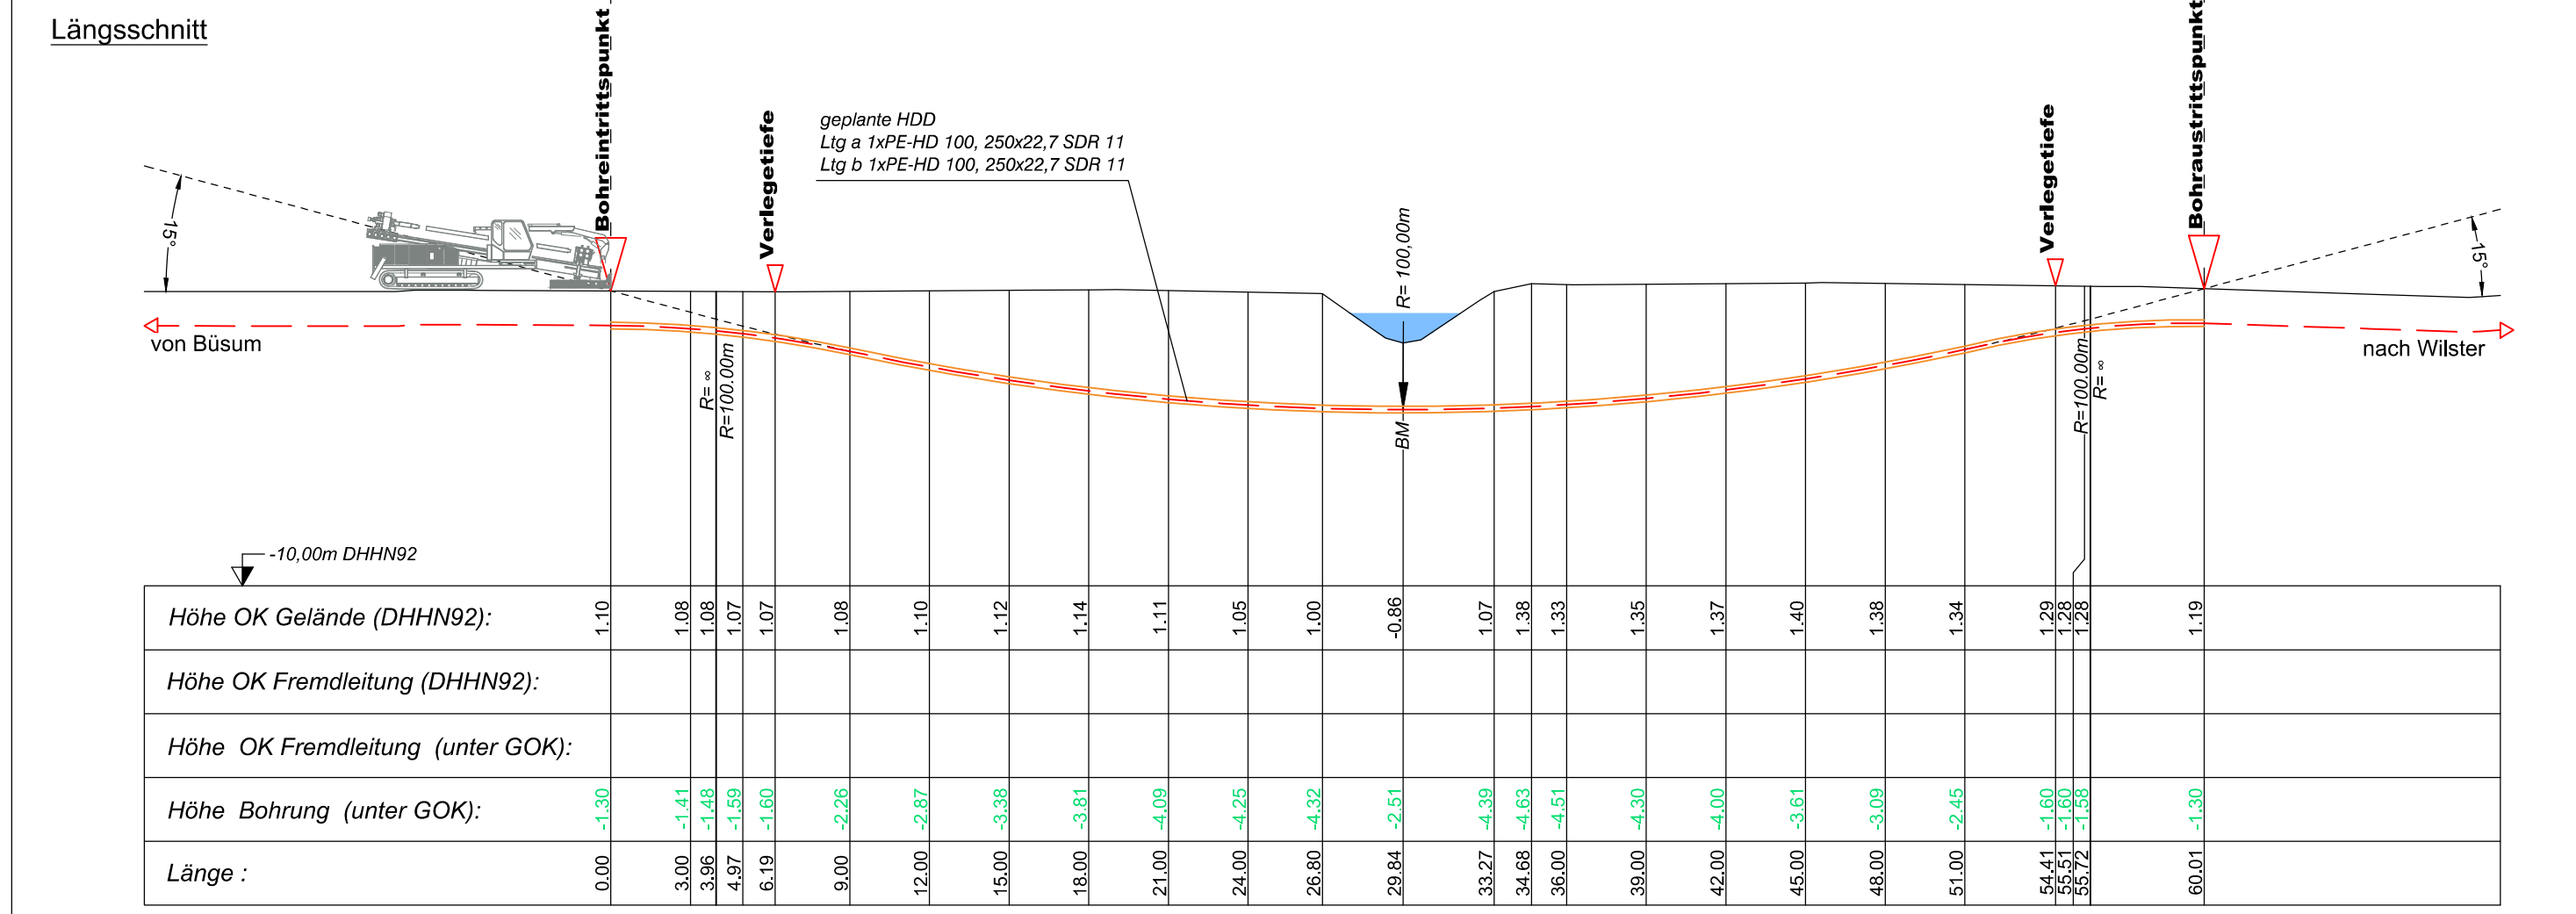

Planfeststellungsunterlage						
Quelle:		Ausführungsplanung HDD-Planung Kr. 214 Dokument-Nr. NL-DR-CO-HDD-0081-Rev2 Generalplaner: NKT HVC GmbH				
Ersteller-Zeichnungs-Nr:		NL-DR-CO-HDD-214.dwg				
Aufgestellt:		Bayreuth, den 30.04.2019 DC Nordseekabel GmbH & Co.KG (NOKA)				
Firma:		Maßstab:		Einheit:		
GEOS INGENIEUR-GESELLSCHAFT MBH		1:250		Meter		
Datum		Name				
Bearb. 04.2019 Jennerjahr		Legler				
Gepr. 04.2019						
Norm						
Fachbereich						
Statnett Tennenet KFW						
Ind.		Änderung		Datum		Name
Urspr.:						
Erstellt durch		Genehmigt von		Datum		Status
G.E.O.S.		NOKA		25.04.2019		G
Ing. mbH		DC Nordseekabel GmbH & Co.KG		30.04.2019		01
Blatt		Titel				
01		Kreuzung Nr. 214				

Legende:

Stadt/Gem. Gemarkung Flur Flurstück Flurstücksnummer Zaun	— · — · — — · — · — — · — · — — · — · — 35/6 — · — · —	Freileitung Kabel Rohrleitung Richtfunk Kreuzungsnummer Leitungsbetreiber (gem. Anlage 4.1) Bauwerksnummer (gem. Anlage 6.1)	— · — · — — · — · — — · — · — — · — · — 001 FM 43.61 15	dauerhafte Flächen- anspruchnahme temporäre Flächen- anspruchnahme temporäres Durch- leitungsbauwerk Abtrottelplatz mit Nummerierung	— · — · — — · — · — — · — · — — · — · — AP002	Kabelachse Kabel im Schutzrohr Kilometrierung Längsschnitt Kabel-Eintritt-Austritt HDD-Bohrung	— · — · — — · — · — + + + + + — · — · — — · — · — — · — · —
--	---	--	--	---	---	---	--