


Anlage 12.5  
 NordLink  
 Abschnitt 12-Seemeilen-Grenze  
 bis UW Wilster  
 Kreuzungen von Anlagen Dritter  
 Detailpläne Kreuzung  
 Gewässer II. Ordnung  
 Kreuzung Nr. 217  
 Deckblatt

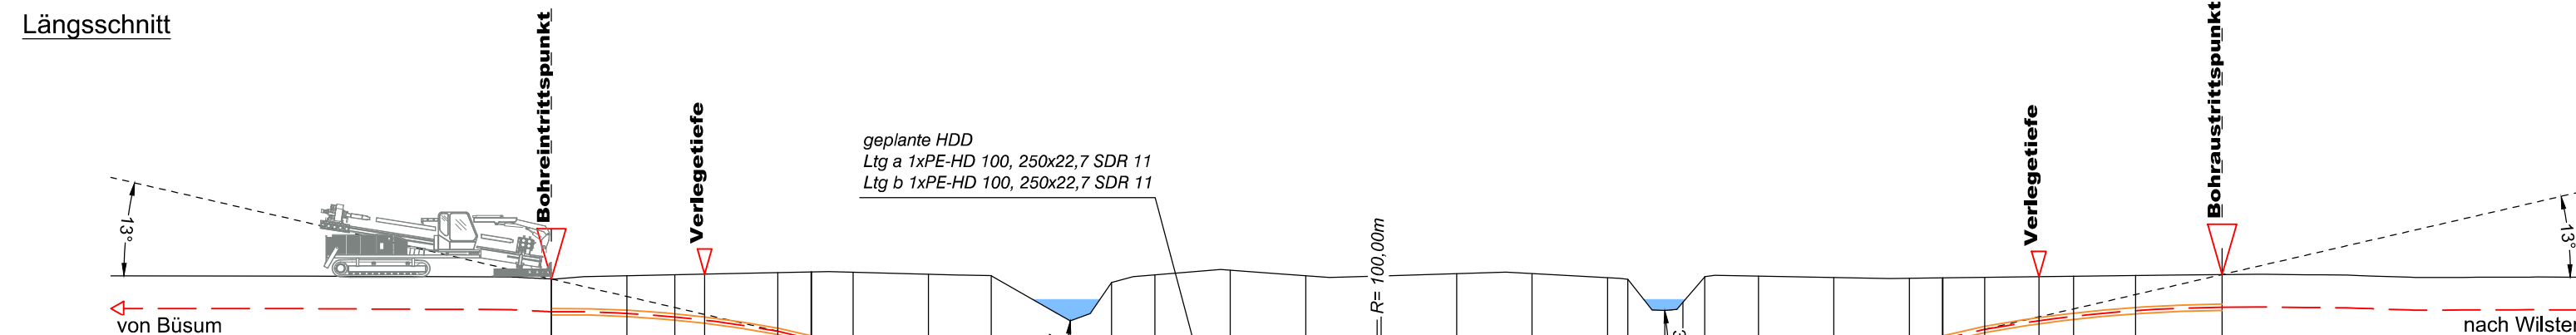

Höhe OK Gelände (DHHN92):	0.81	0.94	0.98	1.01	1.07	1.10	1.08	1.00	0.95	-0.85	0.67	0.98	1.16	0.94	0.94	1.03	1.03	0.87	0.80	-0.44	-0.11	0.90	0.93	0.87	0.84	0.86	0.88	0.91	0.93	0.96	0.99	
Höhe OK Fremdleitung (DHHN92):																																
Höhe OK Fremdleitung (unter GOK):																																
Höhe Bohrung (unter GOK):	-1.30	-1.49	-1.67	-1.60	-2.33	-2.67	-3.03	-3.54	-3.90	-2.54	-4.25	-4.72	-5.13	-5.04	-5.07	-5.11	-4.98	-4.58	-4.44	-3.04	-3.29	-4.19	-3.91	-3.35	-2.71	-2.43	-2.07	-1.60	-1.60	-1.40	-1.30	
Länge :	0.00	3.00	4.90	6.10	9.00	10.34	12.00	15.00	17.49	20.64	22.27	24.00	27.00	30.00	33.00	36.00	39.00	42.00	42.81	44.28	45.00	45.87	48.00	51.00	54.00	55.33	57.00	59.15	60.53	63.00	66.44	

**Legende:**

Stadt/Gem.	— — — —	Freileitung	— — — —	dauerhafte Flächen- anspruchnahme	■	Kabelachse	— — — —
Gemarkung	— · — · —	Kabel	— — — —	temporäre Flächen- anspruchnahme	■	Kabel im Schutzrohr	— — — —
Flur	— · — · —	Rohrleitung	— — — —	temporäres Durch- leitungsbauwerk	■	Kilometrierung	
Flurstück	— — — —	Richtfunk	— — — —	Abtrommelplatz mit Nummerierung	○	Längsschnitt	— — — —
Flurstücksnummer	35/6	Kreuzungsnummer	001			Kabel-Eintritt-Austritt HDD-Bohrung	— — — —
Zaun	— x — x —	Leitungsbetreiber (gem. Anlage 4.1)	FM 43.61				
Topografie / Fahrbahnrand	— — — —	Bauwerksnummer (gem. Anlage 6.1)	15				

**Planfeststellungsunterlage**

Quelle: Ausführungsplanung HDD-Planung Kr. 217  
 Dokument-Nr. NL-DR-CO-HDD-0084-Rev2  
 Generalplaner: NKT HVC GmbH

Ersteller-Zeichnungs-Nr:  
 NL-DR-CO-HDD-217-218.dwg

Aufgestellt:  
 Bayreuth, den 30.04.2019  
 DC Nordseekabel  
 GmbH & Co.KG (NOKA)

*i.A. Chrihan*  
*i.V. Bräutigam*

Firma: **GEOS** INGENIEUR-GESELLSCHAFT MBH  
 Maßstab: 1:250  
 Einheit: Meter

	Datum	Name
Bearb.	04.2019	Jennerjahn
Gepr.	04.2019	Legler
Norm		
Fachbereich		
Ind.	Änderung	Datum Name Urspr.:

Erstellt durch	Genehmigt von	Datum	Status	Blatt
G.E.O.S.	NOKA	25.04.2019	G	01
Ing. mbH	DC Nordseekabel GmbH & Co.KG	Erstelldatum 30.04.2019		von 01

Objektname  
 ± 500-kV-HGÜ Interkonnektor Tonstad - Wilster  
 Titel  
 Kreuzung Nr. 217