


Anlage 12.5
 NordLink
 Abschnitt 12-Seemeilen-Grenze
 bis UW Wilster
 Kreuzungen von Anlagen Dritter
 Detailpläne Kreuzung
 Gewässer II.Ordnung
 Kreuzung Nr. 223

Deckblatt

Längsschnitt

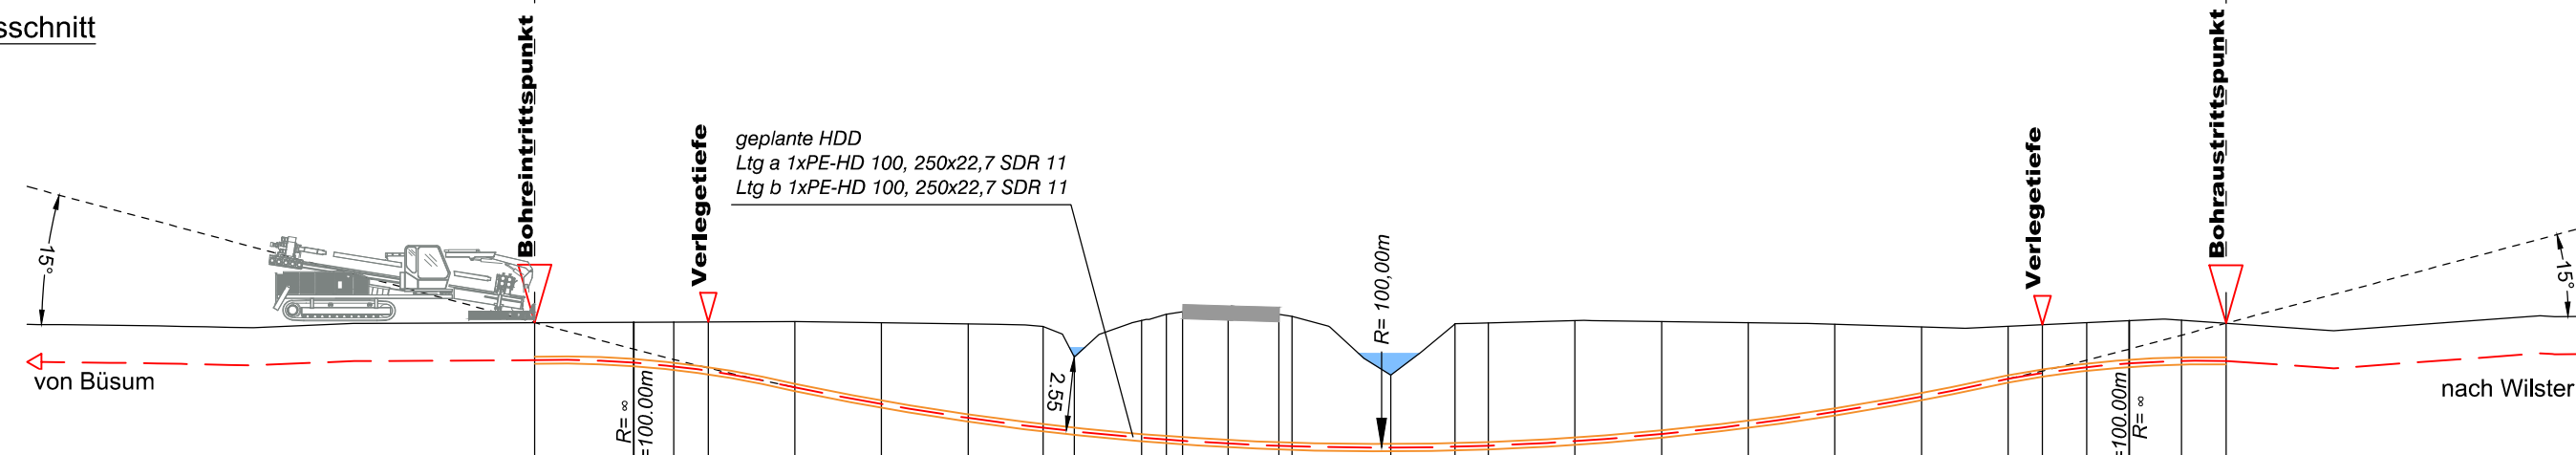

Höhe OK Gelände (DHHN92):	0.72	0.74	0.74	0.75	0.76	0.72	0.68	0.59	-0.47	0.80	1.01	1.10	1.05	1.01	0.94	-1.09	0.68	0.71	0.79	0.76	0.72	0.67	0.57	0.59	0.65	0.72	0.79	0.81	0.70	
Höhe OK Fremdleitung (DHHN92):																														
Höhe OK Fremdleitung (unter GOK):																														
Höhe Bohrung (unter GOK):	-1.30	-1.40	-1.53	-1.60	-2.28	-2.81	-3.25	-3.50	-2.57	-4.05	-4.34	-4.46	-4.52	-4.54	-4.50	-2.51	-4.25	-4.25	-4.17	-3.90	-3.52	-3.03	-2.41	-1.82	-1.60	-1.54	-1.48	-1.41	-1.30	
Länge :	0.00	3.43	4.81	6.00	9.00	12.00	15.00	17.59	18.68	21.00	21.86	22.42	24.00	25.75	26.21	29.63	31.86	33.00	36.00	39.00	42.00	45.00	48.00	51.00	52.18	53.71	55.19	57.00	58.54	

Legende:

- Stadt/Gem. Gemarkung: ———
- Flur: ———
- Flurstück: ———
- Flurstücksnummer: 35/6
- Zaun: ———
- Topografie / Fahrbahnrand: ———
- Freileitung: ———
- Kabel Rohrleitung: ———
- Richtfunk: ———
- Kreuzungsnummer: 001
- Leitungsbetreiber (gem. Anlage 4.1): FM 43.61
- Bauwerksnummer (gem. Anlage 6.1): 15
- dauerhafte Flächenanspruchnahme: ———
- temporäre Flächenanspruchnahme: ———
- temporäres Durchleitungsbauwerk: ———
- Abtrommelplatz mit Nummerierung: ———
- Kabelachse: ———
- Kabel im Schutzrohr: ———
- Kilometrierung: ———
- Längsschnitt: ———
- Kabel-Eintritt-Austritt HDD-Bohrung: ———

Planfeststellungsunterlage		Quelle:		Ausführungsplanung HDD-Planung Kr. 223 Dokument-Nr. NL-DR-CO-HDD-0087-Rev1 Generalplaner: NKT HVC GmbH	
Ersteller-Zeichnungs-Nr.: NL-DR-CO-HDD-221-223.dwg		Aufgestellt: Bayreuth, den 30.04.2019 DC Nordseekabel GmbH & Co.KG (NOKA)		<i>i.A. Christian SG</i> <i>i.V. Berndt</i>	
Firma: GEOS INGENIEUR-GESELLSCHAFT MBH	Maßstab: 1:250	Einheit: Meter	Datum: 04.2019 Name: Jennerjahn Gepr.: 04.2019 Legler		
Erstellt durch: G.E.O.S.	Genehmigt von: NOKA	Datum: 25.04.2019	Status: G	Blatt: 01 von 01	Ersteldatum: 30.04.2019
Objektname: ± 500-kV-HGÜ Interkonnektor Tonstad - Wilster		Titel: Kreuzung Nr. 223			
Ind.	Änderung	Datum	Name	Urspr.:	