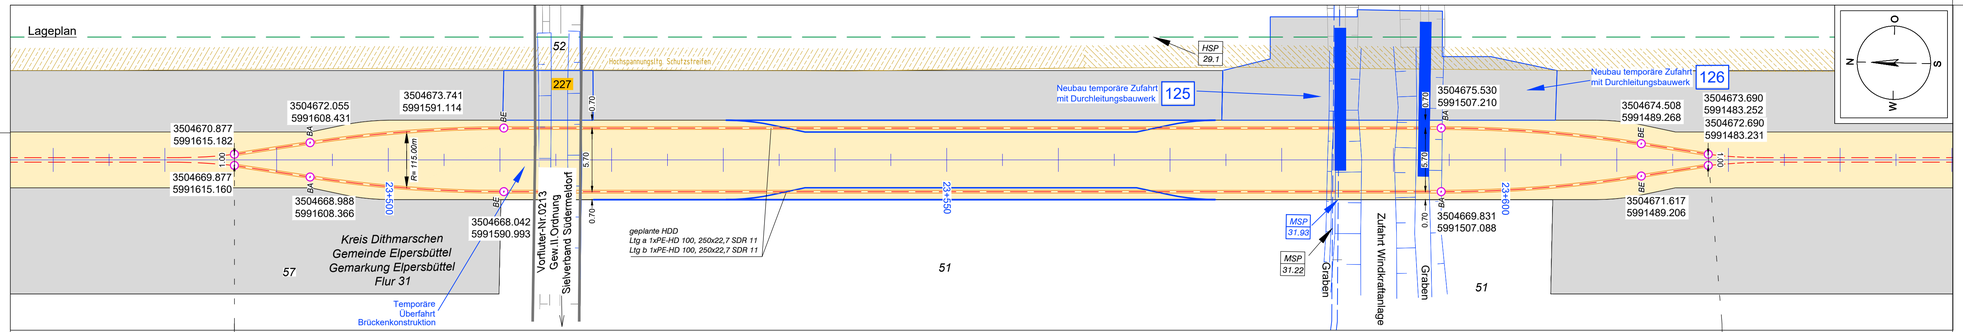


## Legende:

Stadt/Gem.
Gemarkung
Flur
Flurstück
Flurstücksnummer 35/6
Zaun
Topografie / Fahrbahnrand

Freileitung
Kabel
Rohrleitung
Richtfunk
Kreuzungsnummer 001
Leitungsbetreiber (gem. Anlage 4.1) FM 43.61
Bauwerksnummer (gem. Anlage 6.1) 15

dauerhafte Flächeninanspruchnahme
temporäre Flächeninanspruchnahme
temporäres Durchleitungsbauwerk
Abtrommelplatz mit Nummerierung A5003

Kabelachse
Kabel im Schutzrohr
Kilometrierung 00+00
Längsschnitt
Kabel-Eintritt-Austritt HDD-Bohrung

Statnett TenneT KFW

Anlage 12.5

# NordLink
# Abschnitt 12-Seemeilen-Grenze bis UW Wilster

## Kreuzungen von Anlagen Dritter
## Detailpläne Kreuzung Gewässer II.Ordnung Kreuzung Nr. 227

## Deckblatt

**Planfeststellungsunterlage**

Quelle: Ausführungsplanung HDD-Planung Kr. 227
Dokument-Nr. NL-DR-CO-HDD-0092-Rev0
Generalplaner: NKT HVC GmbH

Ersteller-Zeichnungs-Nr:
NL-DR-CO-HDD-227-231.dwg

Aufgestellt:
Bayreuth, den 05.04.2019
DC Nordseekabel GmbH & Co.KG (NOKA)

i.A. Chalhen
i.V. Brandt

| Firma | Maßstab: | Einheit: |
|---|---|---|
| G.E.O.S. Ingenieur-Gesellschaft mbH | 1:250 | Meter |

| | Datum | Name |
|---|---|---|
| Bearb. | 04.2019 | Jennerjahn |
| Gepr. | 04.2019 | Legler |
| Norm | | |
| Fachbereich | | |

| Ind. | Änderung | Datum | Name | Urspr.: |
|---|---|---|---|---|

| Erstellt durch | Genehmigt von | Datum | Status | Blatt |
|---|---|---|---|---|
| G.E.O.S. Ing. mbH | NOKA DC Nordseekabel GmbH & Co.KG | 02.04.2019 Erstelldatum 05.04.2019 | G | 01 von 01 |

Objektname: ± 500-kV-HGÜ Interkonnektor Tonstad - Wilster
Titel: Kreuzung Nr. 227