


Anlage 12.5
NordLink
Abschnitt 12-Seemeilen-Grenze
bis UW Wilster

Kreuzungen von Anlagen Dritter
Detailpläne Kreuzung
Gewässer II.Ordnung
Kreuzung Nr. 263

Deckblatt

Längsschnitt

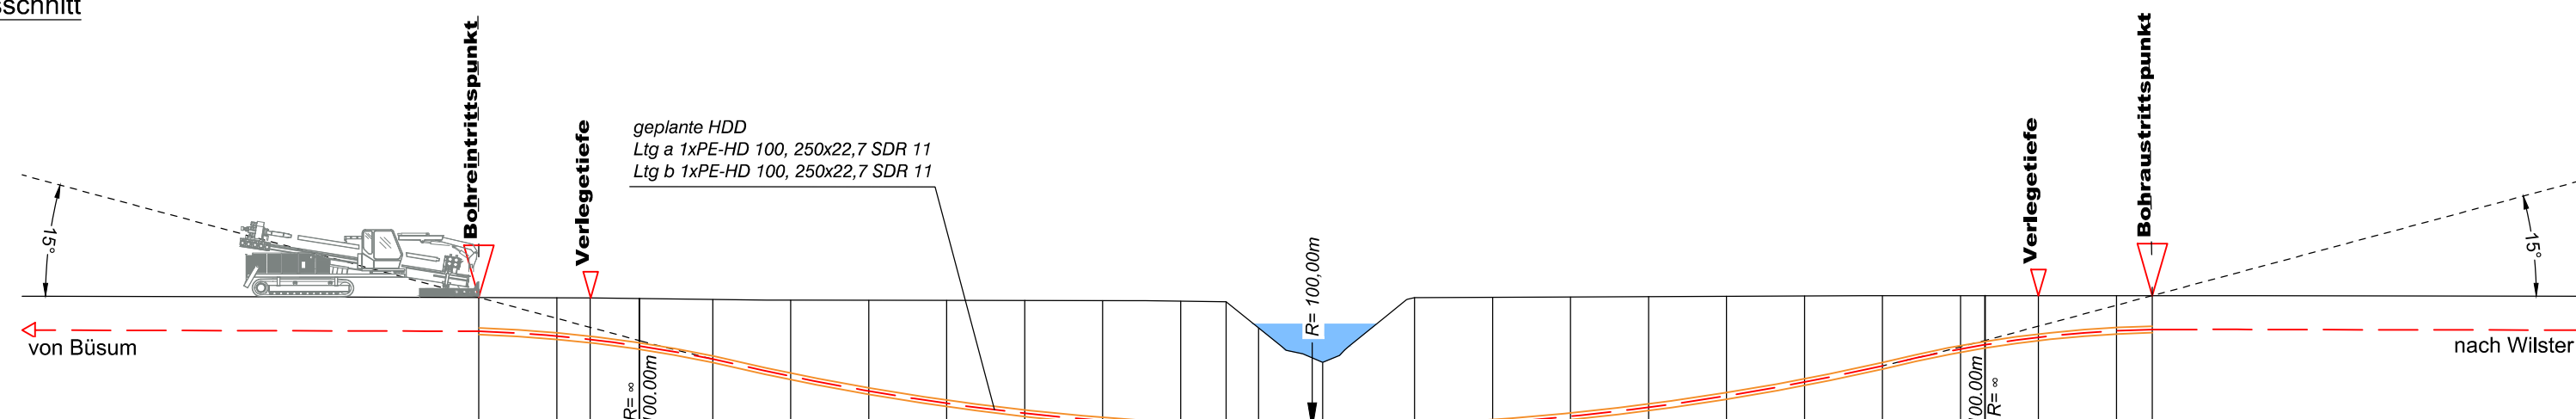

Höhe OK Gelände (DHHN92):	1.03	1.02	1.01	0.99	0.95	0.92	0.92	0.91	0.91	0.91	0.88	0.86	-0.15	-1.47	1.02	1.03	1.05	1.06	1.07	1.08	1.09	1.09	1.09	1.10	1.10	1.10
Höhe OK Fremdleitung (DHHN92):																										
Höhe OK Fremdleitung (unter GOK):																										
Höhe Bohrung (unter GOK):	-1.30	-1.47	-1.60	-1.63	-2.29	-2.92	-3.49	-3.96	-4.33	-4.62	-4.79	-4.84	-3.87	-2.56	-4.98	-4.83	-4.59	-4.25	-3.83	-3.31	-2.69	-2.04	-1.68	-1.60	-1.35	-1.30
Länge :	0.00	3.00	4.28	6.18	9.00	12.00	15.00	18.00	21.00	24.00	27.00	28.75	30.00	32.46	36.00	39.00	42.00	45.00	48.00	51.00	54.00	57.00	57.94	60.00	63.00	64.38

Legende:

Stadt/Gem. Gemarkung	— · — · —	Freileitung	— · — · —	dauerhafte Flächen- anspruchnahme	■	Kabelachse	— · — · —
Flur	— · — · —	Kabel	— · — · —	temporäre Flächen- anspruchnahme	■	Kabel im Schutzrohr	— · — · —
Flurstück	— · — · —	Rohrleitung	— · — · —	temporäres Durch- leitungsbauwerk	■	Kilometrierung	+++
Flurstücksnummer	35/6	Richtfunk	— · — · —	Abtrommelplatz mit Nummerierung	AP002	Längsschnitt	— · — · —
Zaun	— · — · —	Kreuzungsnummer	001			Kabel-Eintritt-Austritt HDD-Bohrung	— · — · —
Topografie / Fahrbahnrand	— · — · —	Leitungsbetreiber (gem. Anlage 4.1)	FM 43.61				
		Bauwerksnummer (gem. Anlage 6.1)	15				

Planfeststellungsunterlage

Quelle: Ausführungsplanung HDD-Planung Kr. 263
Dokument-Nr. NL-DR-CO-HDD-0108-Rev1
Generalplaner: NKT HVC GmbH

Ersteller-Zeichnungs-Nr:
NL-DR-CO-HDD-263.dwg

Aufgestellt:
Bayreuth, den 30.04.2019
DC Nordseekabel
GmbH & Co.KG (NOKA)

i.A. Christian SSB
i.V. Bräutigam

Firma: **GEOS** INGENIEUR-
GESELLSCHAFT MBH

Maßstab:
1:250

Einheit:
Meter

	Datum	Name
Bearb.	04.2019	Jennerjahn
Gepr.	04.2019	Legler
Norm		

Erstellt durch	Genehmigt von	Datum	Status	Blatt
G.E.O.S.	NOKA	25.04.2019	G	01
Ing. mbH	DC Nordseekabel GmbH & Co.KG	Erstelldatum		von
		30.04.2019		01

Fachbereich: **Statnett TENNET KFW**

Objektname:
± 500-kV-HGÜ Interkonnektor Tonstad - Wilster
Titel:
Kreuzung Nr. 263

Ind.	Änderung	Datum	Name	Urspr.:
------	----------	-------	------	---------