



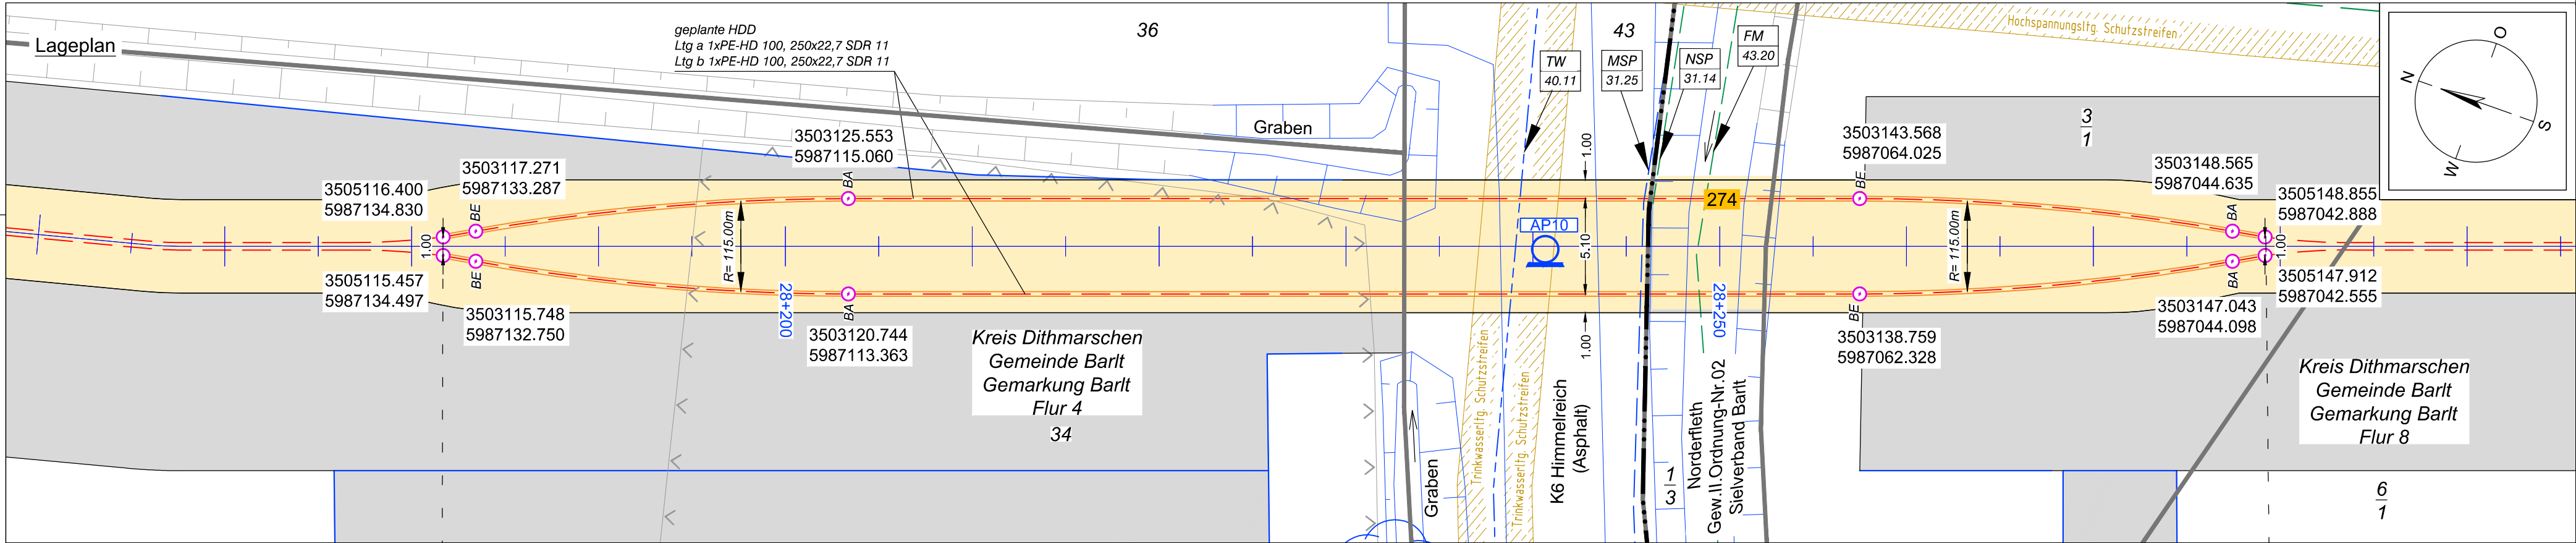

Längsschnitt

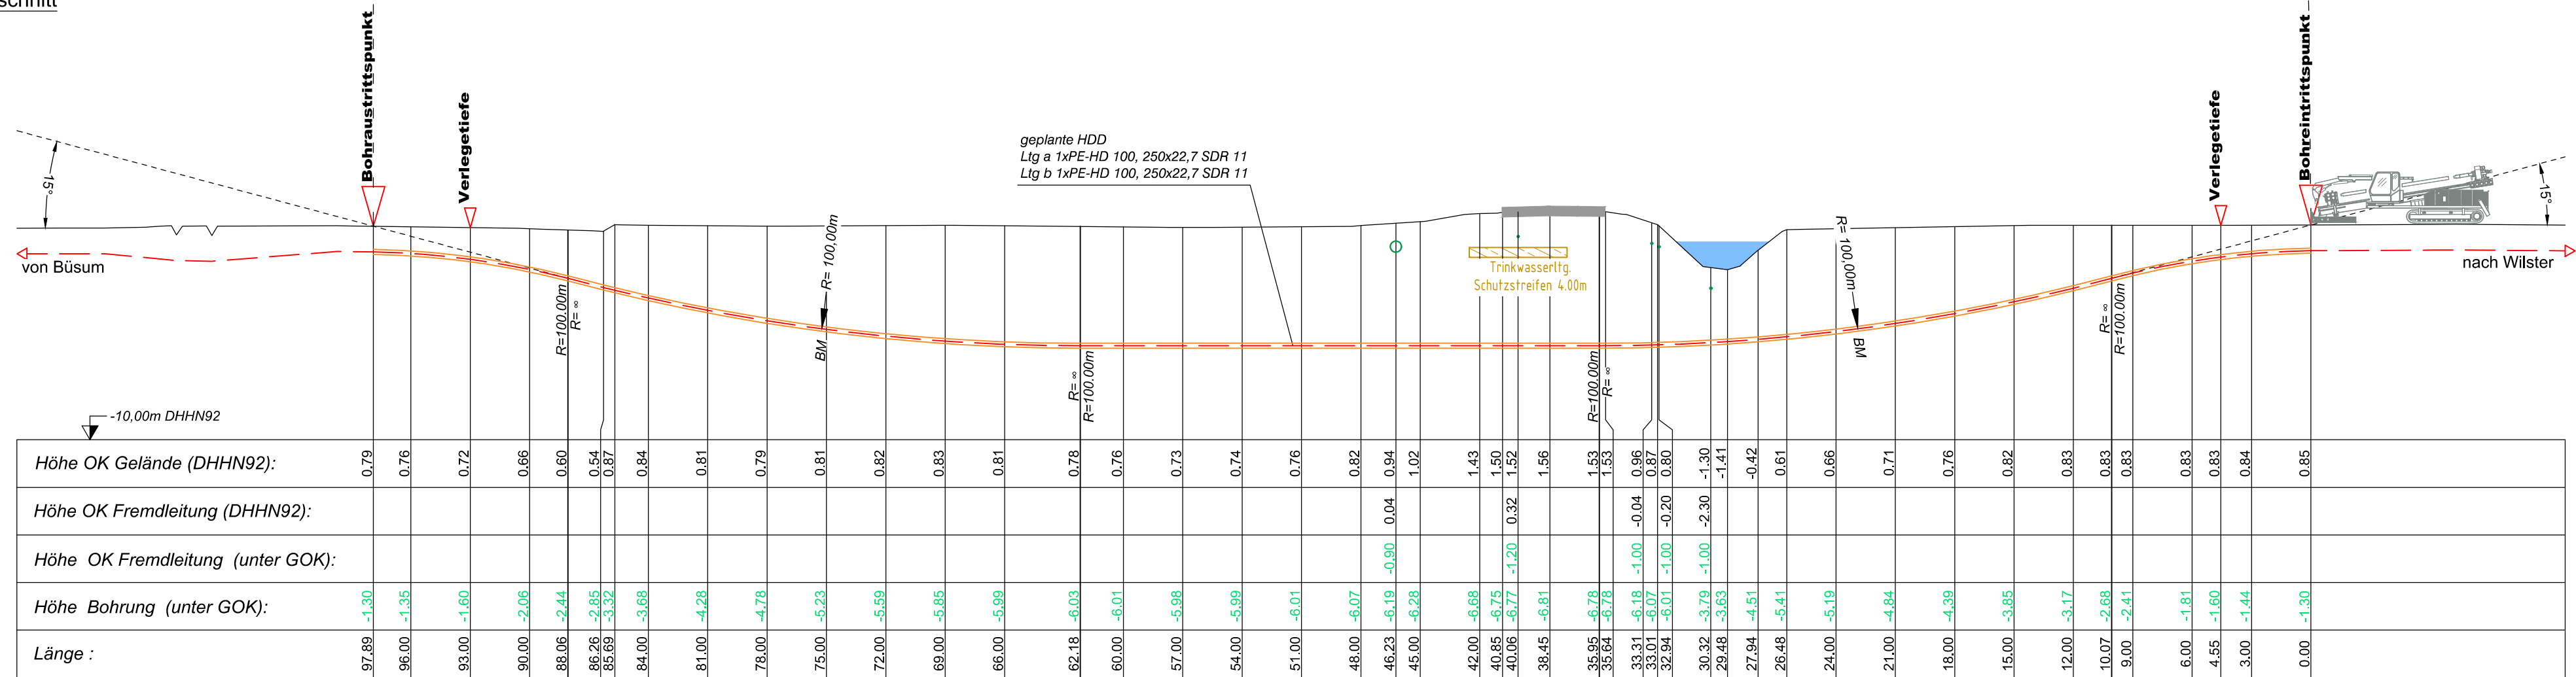

Legende:

|                              |           |                                        |             |                                      |       |                         |           |
|------------------------------|-----------|----------------------------------------|-------------|--------------------------------------|-------|-------------------------|-----------|
| Stadt/Gem.<br>Gemarkung      | — · — · — | Freileitung                            | — · — · —   | dauerhafte Flächen-<br>anspruchnahme | ■     | Kabelachse              | — · — · — |
| Flur                         | — · — · — | Kabel                                  | — · — · —   | temporäre Flächen-<br>anspruchnahme  | ■     | Kabel im Schutzrohr     | — · — · — |
| Flurstück                    | — · — · — | Rohrleitung                            | — · — · —   | temporäres Durch-<br>leitungsbauwerk | ■     | Kilometrierung          | ++ ++ ++  |
| Flurstücksnummer             | 35/6      | Richtfunk                              | — · — · —   | Abtrommelplatz mit<br>Nummerierung   | AP002 | Längsschnitt            | — · — · — |
| Zaun                         | — · — · — | Kreuzungsnummer                        | 001         |                                      |       | Kabel-Eintritt-Austritt | — · — · — |
| Topografie /<br>Fahrbahnrand | — · — · — | Leitungsbetreiber<br>(gem. Anlage 4.1) | FM<br>43.61 |                                      |       | HDD-Bohrung             | — · — · — |
|                              |           | Bauwerksnummer<br>(gem. Anlage 6.1)    | 15          |                                      |       |                         |           |



Anlage 12.5

NordLink

Abschnitt 12-Seemeilen-Grenze

bis UW Wilster

Kreuzungen von Anlagen Dritter

Detailpläne Kreuzung

Gewässer II.Ordnung

Kreuzung Nr. 274

Deckblatt

Planfeststellungsunterlage

Quelle: Ausführungsplanung HDD-Planung Kr. 274  
Dokument-Nr. NL-DR-CO-HDD-0111-Rev1  
Generalplaner: NKT HVC GmbH

Ersteller-Zeichnungs-Nr.:  
NL-DR-CO-HDD-268-274.dwg

Aufgestellt:  
Bayreuth, den 30.04.2019  
DC Nordseekabel  
GmbH & Co.KG (NOKA)

Firma: **GEOS** INGENIEUR-  
GESELLSCHAFT MBH  
Maßstab: 1:250  
Einheit: Meter

|  |  |  |  |             |            |
|--|--|--|--|-------------|------------|
|  |  |  |  | Datum       | Name       |
|  |  |  |  | 04.2019     | Jennerjahn |
|  |  |  |  | 04.2019     | Legler     |
|  |  |  |  | Norm        |            |
|  |  |  |  | Fachbereich |            |

Statnett Tennen KfW

Ind. Änderung Datum Name Urspr.:

|                |                                 |                            |        |           |
|----------------|---------------------------------|----------------------------|--------|-----------|
| Erstellt durch | Genehmigt von                   | Datum                      | Status | Blatt     |
| G.E.O.S.       | NOKA                            | 25.04.2019                 | G      | 01        |
| Ing. mbH       | DC Nordseekabel<br>GmbH & Co.KG | Erstelldatum<br>30.04.2019 |        | von<br>01 |

Objektname  
± 500-kV-HGÜ Interkonnektor Tonstad - Wilster  
Titel  
Kreuzung Nr. 274