**Lageplan**

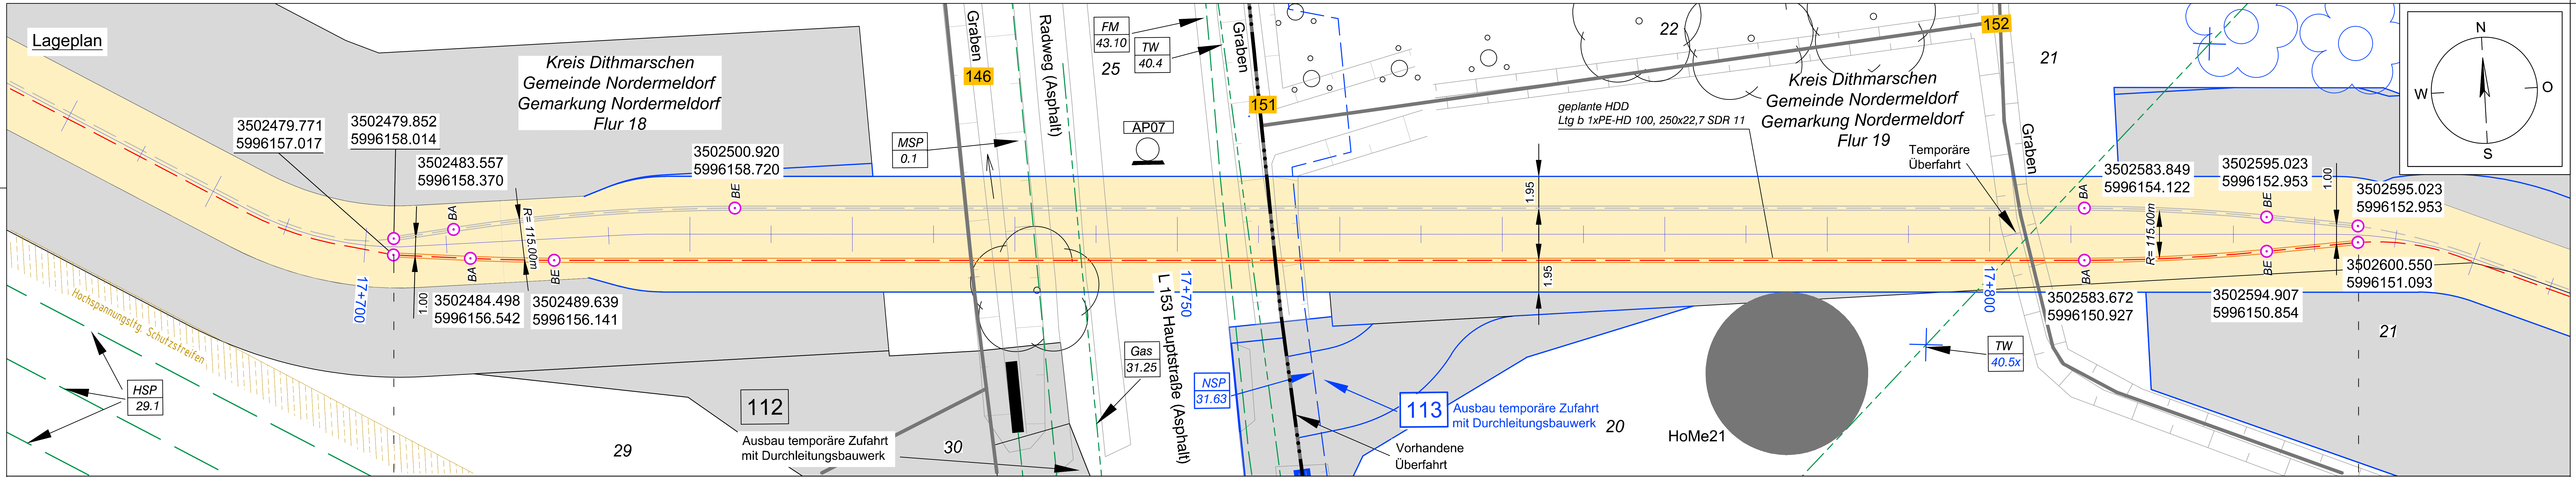
Kreis Dithmarschen
Gemeinde Nordermeldorf
Gemarkung Nordermeldorf
Flur 18
3502479.771
5996157.017
3502479.852
5996158.014
3502483.557
5996158.370
3502500.920
5996158.720
3502484.498
5996156.542
3502489.639
5996156.141
BA
BE
R= 115.00m
1.00
17+700
Hochspannungslfg. Schutzstreifen
HSP
29.1
112
Ausbau temporäre Zufahrt mit Durchleitungsbauwerk
29
30
MSP
0.1
Graben
146
Radweg (Asphalt)
FM
43.10
TW
40.4
25
AP07
Gas
31.25
L 153 Hauptstraße (Asphalt)
17+750
NSP
31.63
151
113
Ausbau temporäre Zufahrt mit Durchleitungsbauwerk
Vorhandene Überfahrt
20
1.95
1.95
geplante HDD
Ltg b 1xPE-HD 100, 250x22,7 SDR 11
22
HoMe21
Kreis Dithmarschen
Gemeinde Nordermeldorf
Gemarkung Nordermeldorf
Flur 19
Temporäre Überfahrt
152
21
Graben
17+800
TW
40.5x
3502583.849
5996154.122
3502583.672
5996150.927
R= 115.00m
3502595.023
5996152.953
3502595.023
5996152.953
1.00
3502600.550
5996151.093
3502594.907
5996150.854
21
N
W
O
S

**Längsschnitt**

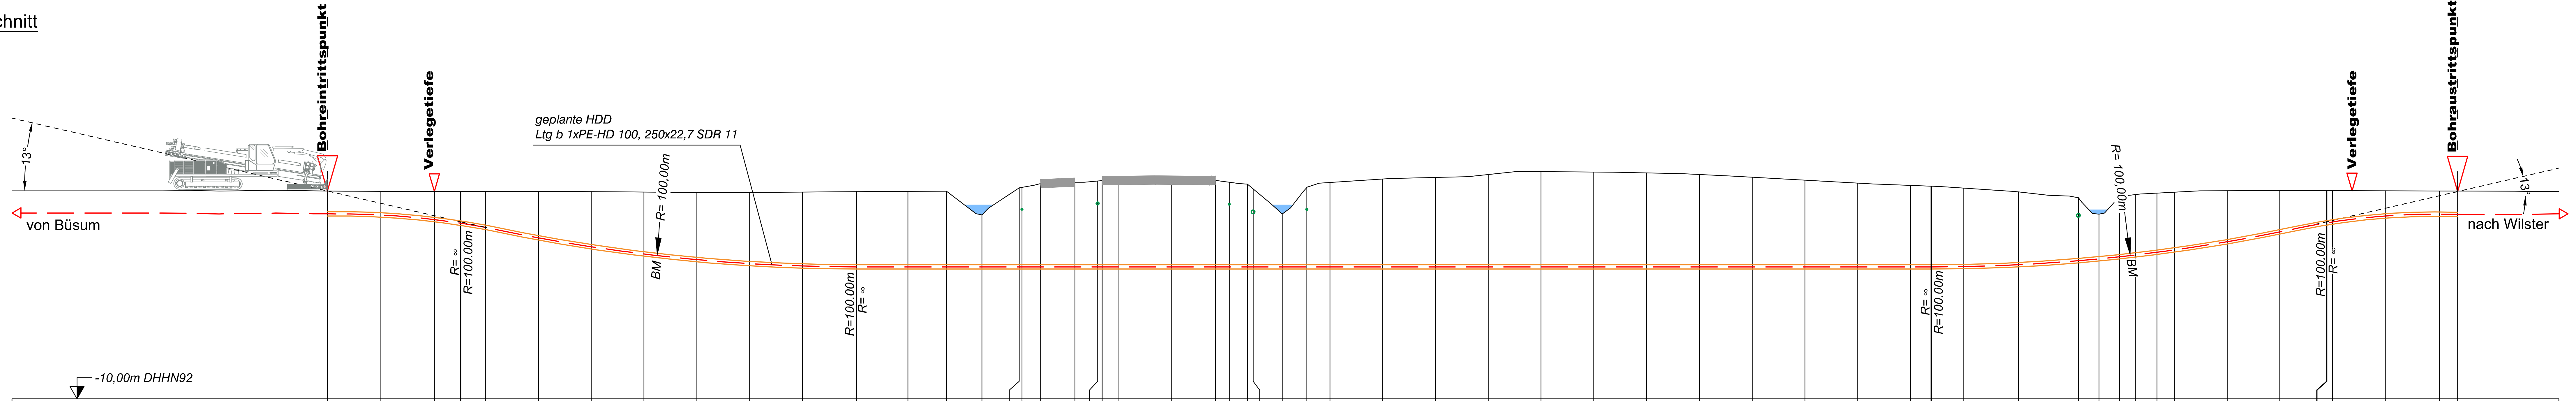
Bohreintrittspunkt
Verlegetiefe
13°
geplante HDD
Ltg b 1xPE-HD 100, 250x22,7 SDR 11
von Büsum
R= ∞
R=100.00m
R= 100,00m
BM
R=100.00m
R= ∞
R= ∞
R=100.00m
R= 100,00m
BM
R=100.00m
R= ∞
Verlegetiefe
Bohraustrittspunkt
13°
nach Wilster
-10,00m DHHN92

| | | | | | | | | | | | | | | | |
|---|---|---|---|---|---|---|---|---|---|---|---|---|---|---|---|
| *Höhe OK Gelände (DHHN92):* | 1.81 | 1.79 | 1.79 | 1.79 | 1.79 | 1.79 | 1.78 | 1.76 | 1.73 | 1.72 | 1.75 | 1.77 | 1.79 | 1.80 | 0.46 |
| *Höhe OK Fremdleitung (DHHN92):* | | | | | | | | | | | | | | | |
| *Höhe OK Fremdleitung (unter GOK):* | | | | | | | | | | | | | | | |
| *Höhe Bohrung (unter GOK):* | -1.30 | -1.34 | -1.60 | -1.80 | -2.04 | -2.64 | -3.14 | -3.52 | -3.82 | -4.04 | -4.20 | -4.27 | -4.29 | -4.30 | -2.96 |
| *Länge :* | 0.00 | 3.00 | 6.08 | 7.58 | 9.00 | 12.00 | 15.00 | 18.00 | 21.00 | 24.00 | 27.00 | 30.07 | 33.00 | 35.20 | 37.21 |

| | | | | | | | | | | | | | | | |
|---|---|---|---|---|---|---|---|---|---|---|---|---|---|---|---|
| *Höhe OK Gelände (DHHN92):* | 2.00 | 2.02 | 2.23 | 2.31 | 2.38 | 2.42 | 2.42 | 2.44 | 2.41 | 2.31 | 2.20 | 1.93 | 0.51 | 2.01 | 2.30 |
| *Höhe OK Fremdleitung (DHHN92):* | | 0.82 | | | 1.18 | | | | | 1.11 | | 0.73 | | 0.81 | |
| *Höhe OK Fremdleitung (unter GOK):* | -1.20 | | | | -1.20 | | | | | -1.20 | | -1.20 | | -1.20 | |
| *Höhe Bohrung (unter GOK):* | -4.49 | -4.52 | -4.73 | -4.81 | -4.88 | -4.90 | -4.92 | -4.93 | -4.91 | -4.81 | -4.70 | -4.42 | -3.01 | -4.51 | -4.80 |
| *Länge :* | 39.33 | 39.49 | 40.54 | 42.50 | 43.80 | 44.05 | 45.00 | 48.00 | 50.49 | 51.27 | 52.30 | 52.63 | 54.29 | 55.68 | 57.00 |

| | | | | | | | | | | | | | | |
|---|---|---|---|---|---|---|---|---|---|---|---|---|---|---|
| *Höhe OK Gelände (DHHN92):* | 2.50 | 2.59 | 2.75 | 2.91 | 2.89 | 2.84 | 2.75 | 2.60 | 2.43 | 2.26 | 2.13 | 2.07 | 1.98 | 1.76 |
| *Höhe OK Fremdleitung (DHHN92):* | | | | | | | | | | | | | | |
| *Höhe OK Fremdleitung (unter GOK):* | | | | | | | | | | | | | | |
| *Höhe Bohrung (unter GOK):* | -4.99 | -5.08 | -5.25 | -5.41 | -5.39 | -5.34 | -5.25 | -5.10 | -4.93 | -4.76 | -4.63 | -4.58 | -4.46 | -4.13 |
| *Länge :* | 60.00 | 63.00 | 66.00 | 69.00 | 72.00 | 75.00 | 78.00 | 81.00 | 84.00 | 87.00 | 90.00 | 91.17 | 93.00 | 96.15 |

| | | | | | | | | | | | | | | |
|---|---|---|---|---|---|---|---|---|---|---|---|---|---|---|
| *Höhe OK Gelände (DHHN92):* | 1.43 | 0.50 | 1.50 | 1.60 | 1.72 | 1.76 | 1.83 | 1.84 | 1.83 | 1.83 | 1.81 | 1.82 | 1.81 | 1.80 |
| *Höhe OK Fremdleitung (DHHN92):* | 0.40 | | | | | | | | | | | | | |
| *Höhe OK Fremdleitung (unter GOK):* | -1.01 | | | | | | | | | | | | | |
| *Höhe Bohrung (unter GOK):* | -3.58 | -2.54 | -3.42 | -3.42 | -3.35 | -3.27 | -2.89 | -2.35 | -1.81 | -1.77 | -1.62 | -1.42 | -1.32 | -1.32 |
| *Länge :* | 98.77 | 99.93 | 101.11 | 102.00 | 104.02 | 105.00 | 108.04 | 111.00 | 113.10 | 114.00 | 115.10 | 117.00 | 120.08 | 120.92 |

**Legende:**

| | |
|---|---|
| Stadt/Gem. | —·— |
| Gemarkung | —··— |
| Flur | —···— |
| Flurstück | —— |
| Flurstücksnummer | 35/6 |
| Zaun | —×—×— |
| Topografie / Fahrbahnrand | ▤ |
| Freileitung | — · — |
| Kabel | — — |
| Rohrleitung | —-·-— |
| Richtfunk | — — — |
| Kreuzungsnummer | 001 |
| Leitungsbetreiber (gem. Anlage 4.1) | FM<br>43.61 |
| Bauwerksnummer (gem. Anlage 6.1) | 15 |
| dauerhafte Flächeninanspruchnahme | 🟨 |
| temporäre Flächeninanspruchnahme | ⬜ |
| temporäres Durchleitungsbauwerk | ▬ |
| Abtrommelplatz mit Nummerierung | AP002 |
| Kabelachse | — — — |
| Kabel im Schutzrohr | ═══ |
| Kilometrierung | ┼┼┼┼ 0+100 |

Längsschnitt

| | |
|---|---|
| Kabel-Eintritt-Austritt HDD-Bohrung | - - - - - - |

Statnett TenneT KfW

Anlage 12.6

# NordLink
# Abschnitt 12-Seemeilen-Grenze bis UW Wilster

## Kreuzungen von Anlagen Dritter
## Detailpläne Kreuzung kleine Gewässer II.Ordnung
## Kreuzung Nr. 146, 151, 152

## Deckblatt

**Planfeststellungsunterlage**

Quelle:
Ausführungsplanung HDD-Planung Kr. 146,151,152 Bl.2
Dokument-Nr. NL-DR-CO-HDD-0061-Rev4
Generalplaner: NKT HVC GmbH

Ersteller-Zeichnungs-Nr:
NL-DR-CO-HDD-146_153-Blatt2.dwg

Aufgestellt:
Bayreuth, den 30.04.2019
DC Nordseekabel
GmbH & Co.KG (NOKA)
i.A. Christian
i.V.

Firma
G.E.O.S. INGENIEUR-GESELLSCHAFT MBH

| Maßstab: | Einheit: |
|---|---|
| 1:250 | Meter |

| | Datum | Name |
|---|---|---|
| Bearb. | 04.2019 | Jennerjahn |
| Gepr. | 04.2019 | Legler |
| Norm | | |
| Fachbereich | | |

| Ind. | Änderung | Datum | Name |
|---|---|---|---|

Urspr.: Statnett TenneT KfW

| Erstellt durch | Genehmigt von | Datum | Status | Blatt |
|---|---|---|---|---|
| G.E.O.S.<br>Ing. mbH | NOKA<br>DC Nordseekabel GmbH & Co.KG | 25.04.2019<br>Erstelldatum<br>30.04.2019 | G | 02<br>von<br>02 |

Objektname
± 500-kV-HGÜ Interkonnektor Tonstad - Wilster

Titel
Kreuzung Nr. 146, 151, 152