Lageplan

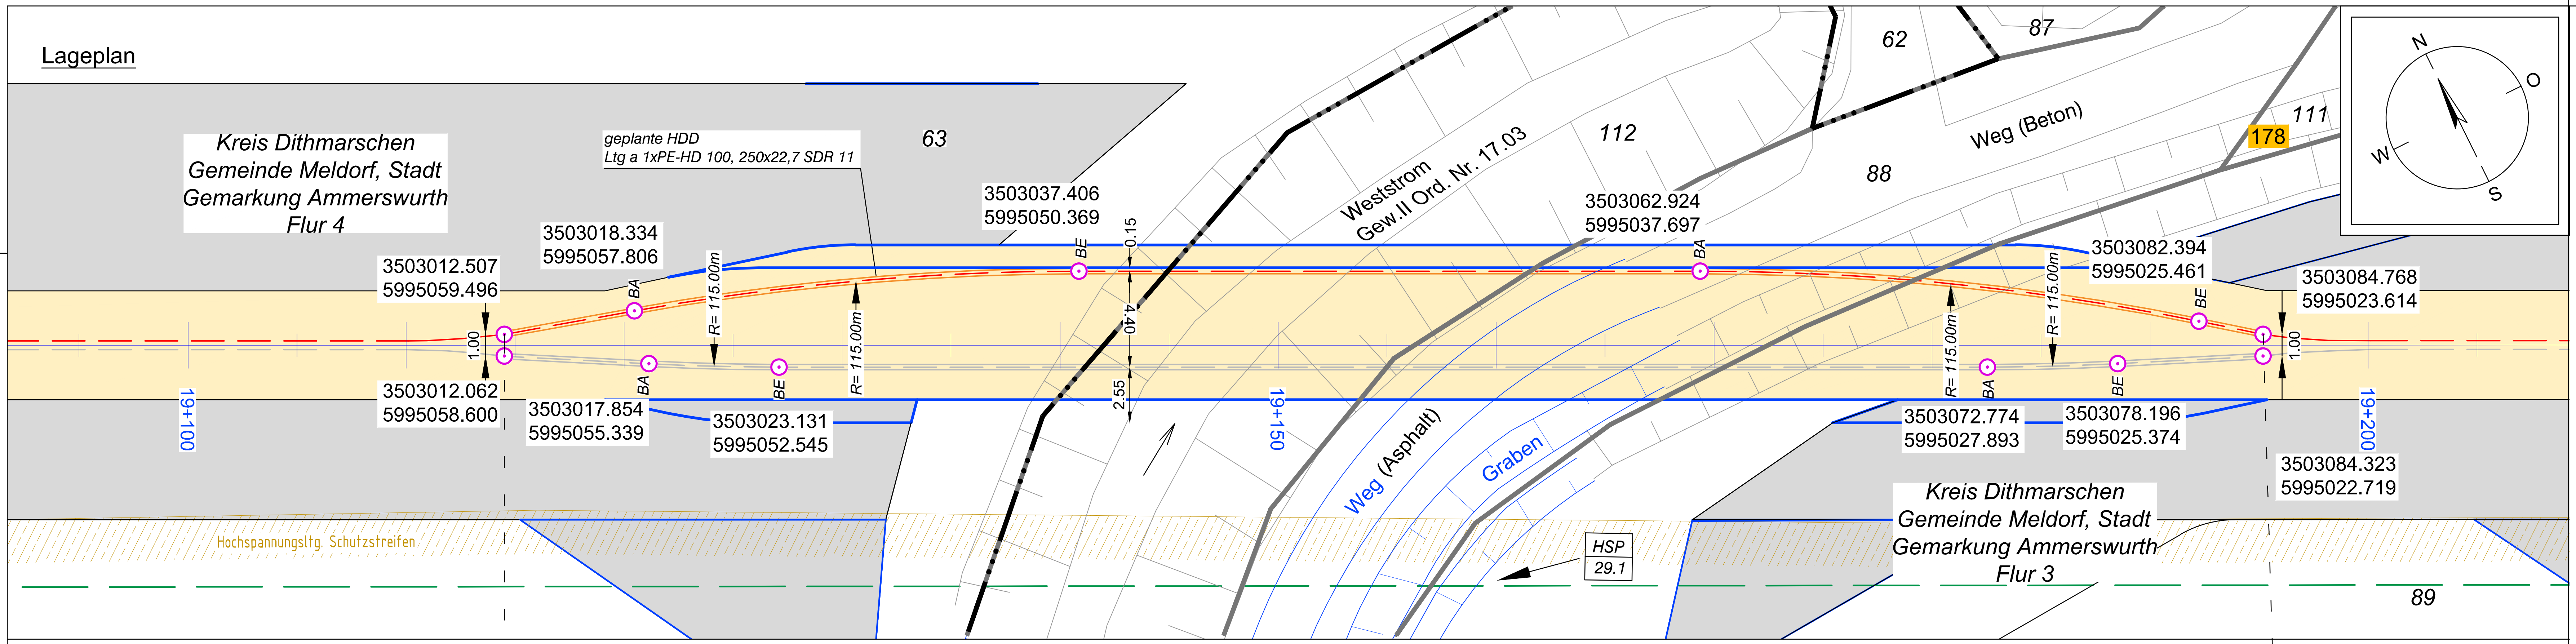
Kreis Dithmarschen
Gemeinde Meldorf, Stadt
Gemarkung Ammerswurth
Flur 4
geplante HDD
Ltg a 1xPE-HD 100, 250x22,7 SDR 11
63
3503037.406
5995050.369
3503018.334
5995057.806
3503012.507
5995059.496
3503012.062
5995058.600
3503017.854
5995055.339
3503023.131
5995052.545
BA
BE
R= 115.00m
1.00
0.15
4.40
2.55
19+100
19+150
19+200
Hochspannungsltg. Schutzstreifen
Weststrom
Gew.II Ord. Nr. 17.03
112
62
87
88
Weg (Beton)
178
111
3503062.924
5995037.697
3503082.394
5995025.461
3503084.768
5995023.614
3503072.774
5995027.893
3503078.196
5995025.374
3503084.323
5995022.719
Weg (Asphalt)
Graben
HSP
29.1
Kreis Dithmarschen
Gemeinde Meldorf, Stadt
Gemarkung Ammerswurth
Flur 3
89
N
O
S
W

Längsschnitt

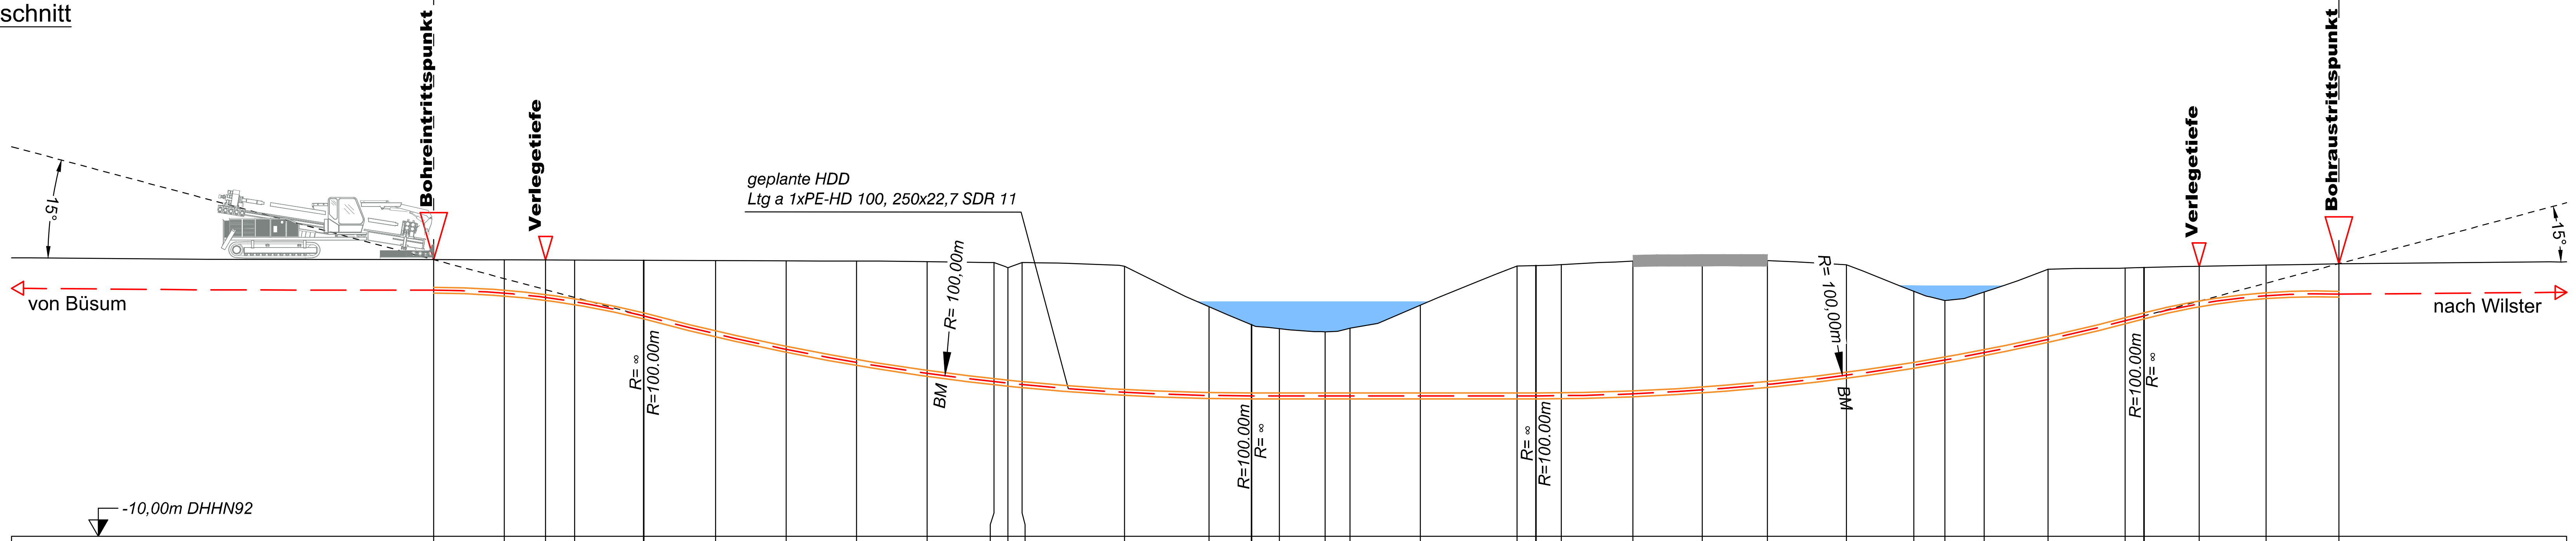
Bohreintrittspunkt
Verlegetiefe
15°
geplante HDD
Ltg a 1xPE-HD 100, 250x22,7 SDR 11
von Büsum
R= ∞
R=100.00m
R= 100,00m
BM
R=100.00m
R= ∞
R= ∞
R=100.00m
R= 100,00m
BM
R=100.00m
R= ∞
Verlegetiefe
Bohraustrittspunkt
15°
nach Wilster
-10,00m DHHN92

Höhe OK Gelände (DHHN92):	1.79	1.78	1.78	1.77	1.76	1.75	1.74	1.73	1.71	1.67	1.45	1.67	1.51	-0.22	-0.98	-1.15	-1.29	-1.13
Höhe OK Fremdleitung (DHHN92):																		
Höhe OK Fremdleitung (unter GOK):																		
Höhe Bohrung (unter GOK):	-1.30	-1.42	-1.60	-1.78	-2.37	-3.13	-3.77	-4.32	-4.76	-5.08	-4.92	-5.20	-5.37	-3.78	-3.03	-2.86	-2.72	-2.88
Länge :	0.00	3.00	4.77	6.00	8.94	12.00	15.00	18.00	21.00	23.85	24.45	25.05	29.41	33.00	34.82	36.00	37.95	39.00

Höhe OK Gelände (DHHN92):	-0.15	1.52	1.54	1.58	1.73	1.76	1.75	1.58	0.45	0.05	0.41	1.38	1.43	1.45	1.50	1.56	1.62
Höhe OK Fremdleitung (DHHN92):																	
Höhe OK Fremdleitung (unter GOK):																	
Höhe Bohrung (unter GOK):	-3.86	-5.54	-5.55	-5.59	-5.66	-5.52	-5.28	-4.71	-3.16	-2.54	-2.59	-2.98	-2.25	-2.06	-1.60	-1.30	-1.30
Länge :	42.00	46.12	46.92	48.00	51.05	54.00	56.77	60.14	63.00	64.32	66.00	68.72	72.00	72.80	75.15	78.00	81.10

Legende:

Stadt/Gem.
Gemarkung
Flur
Flurstück
Flurstücksnummer 35/6
Zaun
Topografie / Fahrbahnrand

Freileitung
Kabel
Rohrleitung
Richtfunk
Kreuzungsnummer 001
Leitungsbetreiber (gem. Anlage 4.1) FM 43.61
Bauwerksnummer (gem. Anlage 6.1) 15

dauerhafte Flächeninanspruchnahme
temporäre Flächeninanspruchnahme
temporäres Durchleitungsbauwerk
Abtrommelplatz mit Nummerierung AP002

Kabelachse
Kabel im Schutzrohr
Kilometrierung 0+100

Längsschnitt

Kabel-Eintritt-Austritt HDD-Bohrung

Statnett TenneT Taking power further KFW

Anlage 12.6

NordLink
Abschnitt 12-Seemeilen-Grenze bis UW Wilster

Kreuzungen von Anlagen Dritter
Detailpläne Kreuzung kleine Gewässer II.Ordnung
Kreuzung Nr. 178

Deckblatt

Planfeststellungsunterlage

Quelle: Ausführungsplanung HDD-Planung Kr. 178 Bl.1
Dokument-Nr. NL-DR-CO-HDD-0066-Rev3
Generalplaner: NKT HVC GmbH

Ersteller-Zeichnungs-Nr:
NL-DR-CO-HDD-176-178-Blatt1.dwg

Aufgestellt:
Bayreuth, den 30.04.2019
DC Nordseekabel
GmbH & Co.KG (NOKA)
i. A. Christian
i.V.

Firma	Maßstab:	Einheit:
G.E.O.S. Ingenieur-Gesellschaft mbH	1:250	Meter

	Datum	Name
Bearb.	04.2019	Jennerjahn
Gepr.	04.2019	Legler
Norm		
Fachbereich		

Ind.	Änderung	Datum	Name

Urspr.:

Erstellt durch	Genehmigt von	Datum	Status	Blatt
G.E.O.S. Ing. mbH	NOKA DC Nordseekabel GmbH & Co.KG	25.04.2019 Erstelldatum 30.04.2019	G	01 von 02

Objektname
± 500-kV-HGÜ Interkonnektor Tonstad - Wilster

Titel
Kreuzung Nr. 178