Lageplan

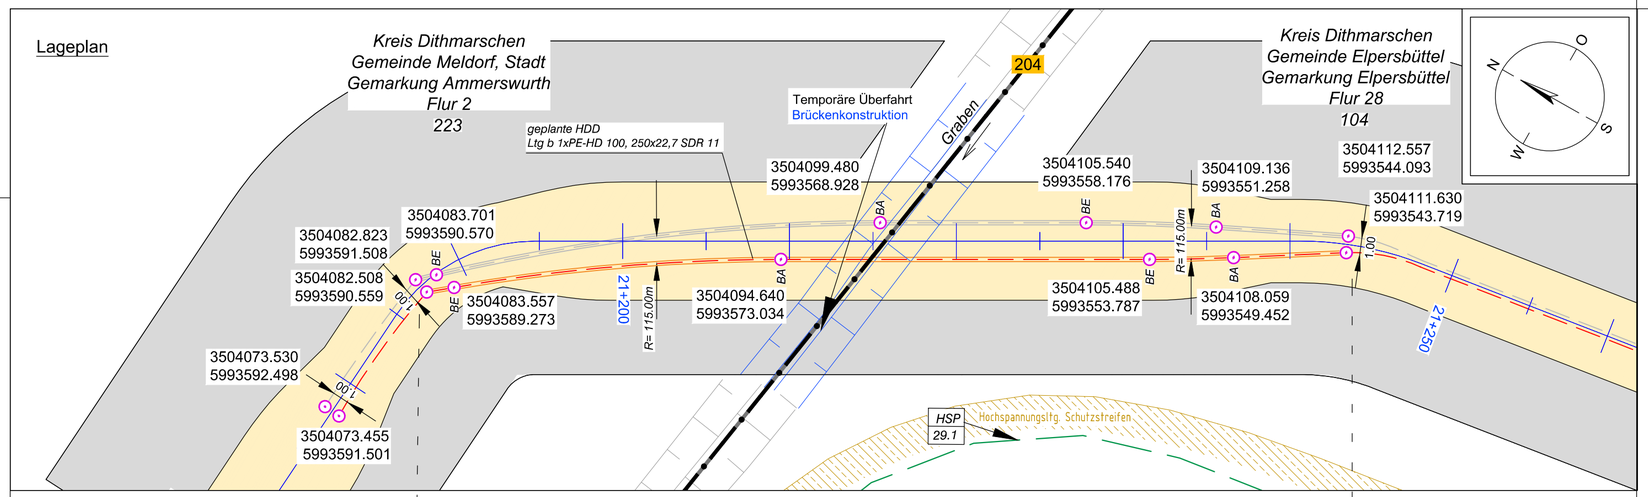

Längsschnitt

-10,00m DHHN92

Höhe OK Gelände (DHHN92):	1,59	1,58	1,57	1,57	1,57	1,60	1,61	1,63	1,65	1,51	1,60	0,30	1,71	1,70	1,74	1,76	1,73	1,71	1,65	1,58	1,58
Höhe OK Fremdleitung (DHHN92):																					
Höhe OK Fremdleitung (unter GOK):																					
Höhe Bohrung (unter GOK):	-1,30	-1,30	-1,51	-1,60	-1,84	-2,43	-2,91	-3,31	-3,60	-3,66	-3,87	-2,56	-3,91	-3,72	-3,50	-3,17	-2,70	-2,14	-1,60	-1,33	-1,30
Länge :	56,21	54,00	50,68	49,73	48,00	45,00	42,00	39,00	36,00	33,00	29,40	27,00	24,45	21,00	18,00	15,00	12,00	9,00	5,59	3,00	0,00

Legende:

Stadt/Gem.		Freileitung		dauerhafte Flächeninanspruchnahme		Kabelachse	
Gemarkung		Kabel		temporäre Flächeninanspruchnahme		Kabel im Schutzrohr	
Flur		Rohrleitung		temporäres Durchleitungsbauwerk		Kilometrierung	0+100
Flurstück		Richtfunk		Abtrommelplatz mit Nummerierung	AP002	Längsschnitt	
Flurstücksnummer	35/6	Kreuzungsnummer	001			Kabel-Eintritt-Austritt HDD-Bohrung	
Zaun		Leitungsbetreiber (gem. Anlage 4.1)	FM 43.61				
Topografie / Fahrbahnrand		Bauwerksnummer (gem. Anlage 6.1)	15				

Statnett TenneT Taking power further KfW

Anlage 12.6

NordLink
Abschnitt 12-Seemeilen-Grenze bis UW Wilster

Kreuzungen von Anlagen Dritter
Detailpläne Kreuzung kleine Gewässer II.Ordnung
Kreuzung Nr. 204

Deckblatt

Planfeststellungsunterlage

Quelle: Ausführungsplanung HDD-Planung Kr. 204 Bl.2
Dokument-Nr. NL-DR-CO-HDD-0074-Rev2
Generalplaner: NKT HVC GmbH

Ersteller-Zeichnungs-Nr:
NL-DR-CO-HDD-204_Bl2.dwg

Aufgestellt:
Bayreuth, den 30.04.2019
DC Nordseekabel GmbH & Co.KG (NOKA)
i.A. Christian
i.V. Brückner

Firma: G.E.O.S. Ingenieur-Gesellschaft mbH

Maßstab: 1:250
Einheit: Meter

	Datum	Name
Bearb.	04.2019	Jennerjahn
Gepr.	04.2019	Legler
Norm		
Fachbereich		

Ind.	Änderung	Datum	Name

Ursprr.:

Statnett TenneT KfW

Erstellt durch	Genehmigt von	Datum	Status	Blatt
G.E.O.S. Ing. mbH	NOKA DC Nordseekabel GmbH & Co.KG	25.04.2019 Erstelldatum 30.04.2019	G	02 von 02

Objektname: ± 500-kV-HGÜ Interkonnektor Tonstad - Wilster
Titel: Kreuzung Nr. 204