


**Längsschnitt**

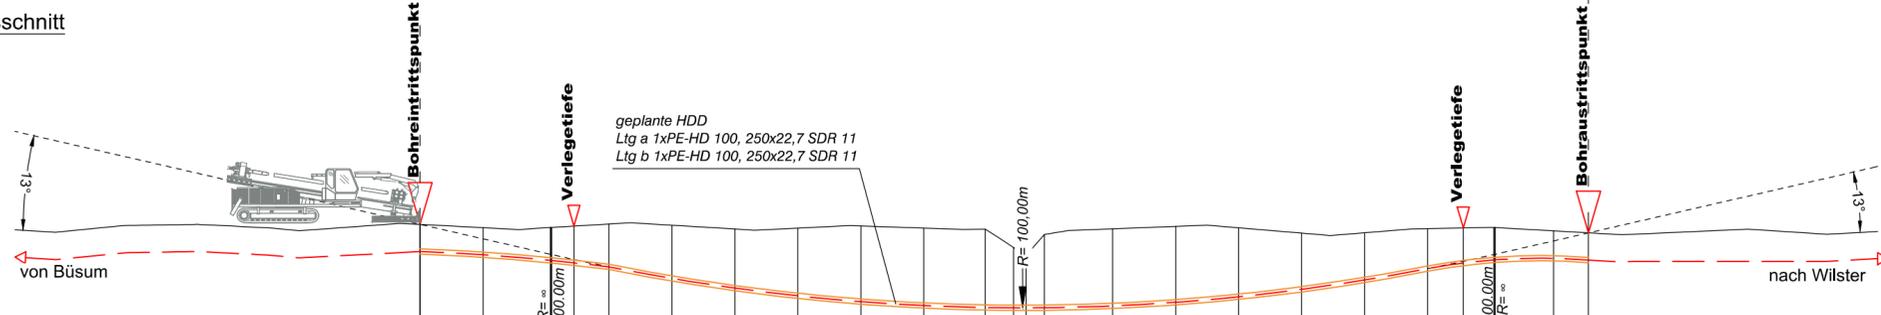

Höhe OK Gelände (DHHN92):	1.23	1.08	1.08	1.09	1.15	1.25	1.19	1.01	1.05	1.16	1.06	1.00	0.12	0.25	0.75	1.02	1.14	1.07	0.81	0.83	1.03	1.06	1.09	1.08	0.92	0.83	
Höhe OK Fremdleitung (DHHN92):																											
Höhe OK Fremdleitung (unter GOK):																											
Höhe Bohrung (unter GOK):	-1.30	-1.30	-1.57	-1.58	-1.60	-2.05	-2.55	-2.83	-3.24	-3.63	-3.71	-3.75	-3.89	-2.62	-3.51	-3.70	-3.64	-3.30	-2.69	-2.26	-1.92	-1.60	-1.56	-1.55	-1.31	-1.30	
Länge :	0.00	3.00	6.22	6.27	7.33	9.00	12.00	15.00	18.00	21.00	24.00	26.93	28.27	28.88	29.75	33.00	36.00	39.00	42.00	45.00	48.00	49.70	51.15	51.21	54.00	55.67	

**Legende:**

Stadt/Gem. Gemarkung	Flur	Flurstück	Flurstücksnummer	Zaun	Topografie / Fahrbahnrand	Freileitung	Kabel	Rohrleitung	Richtfunk	Kreuzungsnummer	Leitungsbetreiber (gem. Anlage 4.1)	Bauwerksnummer (gem. Anlage 6.1)	dauerhafte Flächen- anspruchnahme	temporäre Flächen- anspruchnahme	temporäres Durch- leitungsbauwerk	Abtormmelplatz mit Nummerierung	Kabelachse	Kabel im Schutzrohr	Kilometrierung	Längsschnitt	Kabel-Eintritt-Austritt	HDD-Bohrung
										001	FM 43.61	15										



Anlage 12.6  
NordLink  
Abschnitt 12-Seemeilen-Grenze  
bis UW Wilster  
Kreuzungen von Anlagen Dritter  
Detailpläne Kreuzung  
kleine Gewässer II.Ordnung  
Kreuzung Nr. 215

Deckblatt

**Planfeststellungsunterlage**

Quelle: Ausführungsplanung HDD-Planung Kr. 215  
Dokument-Nr. NL-DR-CO-HDD-0082-Rev3  
Generalplaner: NKT HVC GmbH

Ersteller-Zeichnungs-Nr:  
NL-DR-CO-HDD-215.dwg

Aufgestellt:  
Bayreuth, den 30.04.2019  
DC Nordseekabel  
GmbH & Co.KG (NOKA)

*i.A. Christian S*  
*i.V. Bräutigam*

Firma: **GEOS** INGENIEUR-GESELLSCHAFT MBH  
Maßstab: 1:250  
Einheit: Meter

			Datum	Name
Bearb.	04.2019	Jennerjahr		
Gepr.	04.2019	Legler		
Norm				
Fachbereich				
Statnett Tennen KfW				
Ind.	Änderung	Datum	Name	Urspr.:

Erstellt durch	Genehmigt von	Datum	Status	Blatt
G.E.O.S.	NOKA	25.04.2019	G	01
Ing. mbH	DC Nordseekabel GmbH & Co.KG	Erstelldatum 30.04.2019		von 01

Objektname  
± 500-kV-HGÜ Interkonnektor Tonstad - Wilster  
Titel  
Kreuzung Nr. 215