


Anlage 12.6  
NordLink  
Abschnitt 12-Seemeilen-Grenze  
bis UW Wilster  
Kreuzungen von Anlagen Dritter  
Detailpläne Kreuzung  
kleine Gewässer II.Ordnung  
Kreuzung Nr. 218  
Deckblatt

**Längsschnitt**

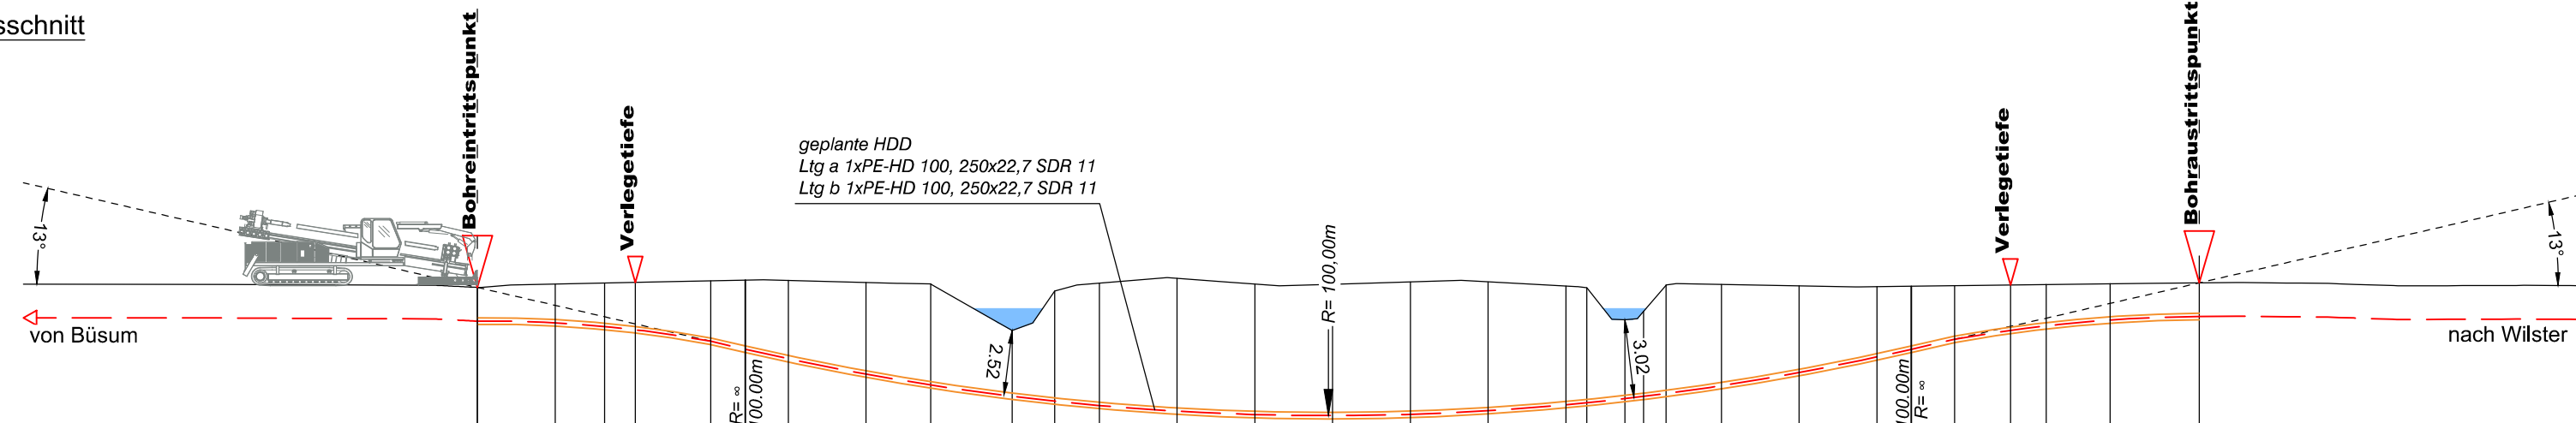

Höhe OK Gelände (DHHN92):	0.81	0.94	0.98	1.01	1.07	1.10	1.08	1.00	0.95	-0.85	0.67	0.98	1.16	0.94	0.94	1.03	1.03	0.87	0.80	-0.44	-0.11	0.90	0.93	0.87	0.84	0.86	0.88	0.91	0.93	0.96	0.99
Höhe OK Fremdleitung (DHHN92):																															
Höhe OK Fremdleitung (unter GOK):																															
Höhe Bohrung (unter GOK):	-1.30	-1.49	-1.67	-1.60	-2.33	-2.67	-3.03	-3.54	-3.90	-2.54	-4.25	-4.72	-5.13	-5.04	-5.07	-5.11	-4.98	-4.58	-4.44	-3.04	-3.29	-4.19	-3.91	-3.35	-2.71	-2.43	-2.07	-1.60	-1.60	-1.40	-1.30
Länge :	0.00	3.00	4.90	6.10	9.00	10.34	12.00	15.00	17.49	20.64	22.27	24.00	27.00	30.00	33.00	36.00	39.00	42.00	42.81	44.28	45.00	45.87	48.00	51.00	54.00	55.33	57.00	59.15	60.53	63.00	66.44

**Legende:**

- Stadt/Gem.
- Gemarkung
- Flur
- Flurstück
- Flurstücksnummer 35/6
- Zaun
- Topografie /  
Fahrbahnrand
- Freileitung
- Kabel
- Rohrleitung
- Richtfunk
- Kreuzungsnummer 001
- Leitungsbetreiber (gem. Anlage 4.1) FM 43.61
- Bauwerksnummer (gem. Anlage 6.1) 15
- dauerhafte Flächeninanspruchnahme
- temporäre Flächeninanspruchnahme
- temporäres Durchleitungsbauwerk
- Abtrommelplatz mit Nummerierung
- Kabelachse
- Kabel im Schutzrohr
- Kilometrierung
- Längsschnitt
- Kabel-Eintritt-Austritt HDD-Bohrung

**Planfeststellungsunterlage**

Quelle: Ausführungsplanung HDD-Planung Kr. 218  
Dokument-Nr. NL-DR-CO-HDD-0084-Rev2  
Generalplaner: NKT HVC GmbH

Ersteller-Zeichnungs-Nr.:  
NL-DR-CO-HDD-217-218.dwg

Aufgestellt: Bayreuth, den 30.04.2019  
DC Nordseekabel GmbH & Co.KG (NOKA)

Firma: G.E.O.S. INGENIEUR-GESELLSCHAFT MBH  
Maßstab: 1:250  
Einheit: Meter

	Datum	Name		
Bearb.	04.2019	Jennerjahn		
Gepr.	04.2019	Legler		
Norm				
Fachbereich				
Ind.	Änderung	Datum	Name	Urspr.:

Erstellt durch	Genehmigt von	Datum	Status	Blatt
G.E.O.S.	NOKA	25.04.2019	G	01
Ing. mbH	DC Nordseekabel GmbH & Co.KG	Erstelldatum		von
		30.04.2019		01
Objektname ± 500-kV-HGÜ Interkonnektor Tonstad - Wilster				
Titel Kreuzung Nr. 218				