


Anlage 12.6
 NordLink
 Abschnitt 12-Seemeilen-Grenze
 bis UW Wilster
 Kreuzungen von Anlagen Dritter
 Detailpläne Kreuzung
 kleine Gewässer II.Ordnung
 Kreuzung Nr. 219

Deckblatt

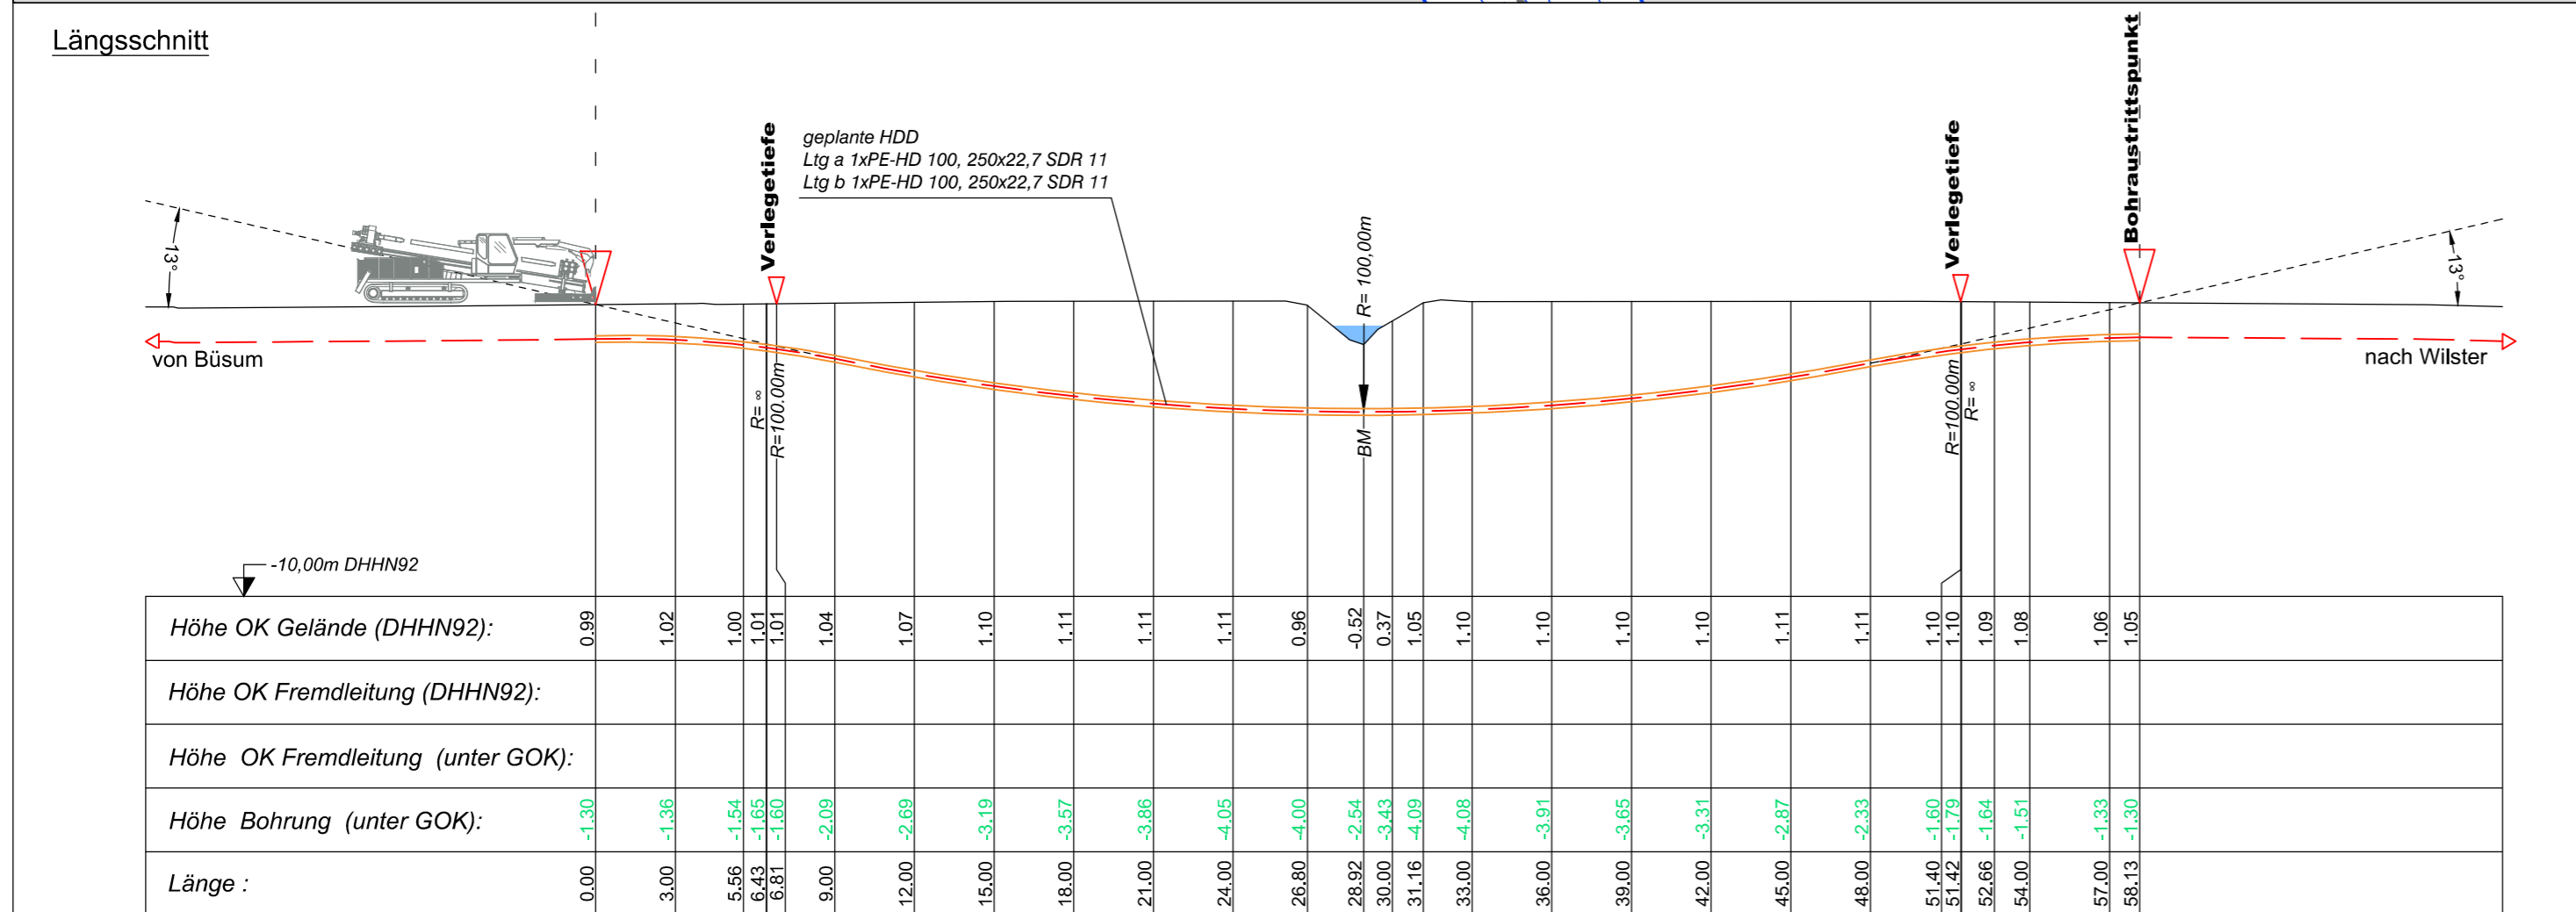

Legende:

Stadt/Gem.	— — — —	Freileitung	— — — —	dauerhafte Flächenanspruchnahme	■	Kabelachse	— — — —
Gemarkung	— · — · —	Kabel	— — — —	temporäre Flächenanspruchnahme	■	Kabel im Schutzrohr	— — — —
Flur	— · — · —	Rohrleitung	— — — —	temporäres Durchleitungsbauwerk	■	Kilometrierung	
Flurstück	— · — · —	Richtfunk	— — — —	Abtrollmehlplatz mit Nummerierung	■	Längsschnitt	— — — —
Flurstücksnummer	35/6	Kreuzungsnummer	001			Kabel-Eintritt-Austritt	— — — —
Zaun	— x — x —	Leitungsbetreiber (gem. Anlage 4.1)	FM			HDD-Bohrung	— — — —
Topografie / Fahrbahnrand	— — — —	Bauwerksnummer (gem. Anlage 6.1)	15				

Planfeststellungsunterlage																
Quelle: Ausführungsplanung HDD-Planung Kr. 219 Dokument-Nr. NL-DR-CO-HDD-0085-Rev3 Generalplaner: NKT HVC GmbH																
Ersteller-Zeichnungs-Nr.: NL-DR-CO-HDD-219.dwg																
Aufgestellt: Bayreuth, den 30.04.2019 DC Nordseekabel GmbH & Co.KG (NOKA)																
Firma: GEOS INGENIEUR-GESELLSCHAFT MBH	Maßstab: 1:250 Einheit: Meter															
<table border="1"> <thead> <tr> <th>Datum</th> <th>Name</th> </tr> </thead> <tbody> <tr> <td>Bearb. 04.2019</td> <td>Jennerjahn</td> </tr> <tr> <td>Gepr. 04.2019</td> <td>Legler</td> </tr> <tr> <td>Norm</td> <td></td> </tr> <tr> <td>Fachbereich</td> <td></td> </tr> </tbody> </table>		Datum	Name	Bearb. 04.2019	Jennerjahn	Gepr. 04.2019	Legler	Norm		Fachbereich						
Datum	Name															
Bearb. 04.2019	Jennerjahn															
Gepr. 04.2019	Legler															
Norm																
Fachbereich																
<table border="1"> <thead> <tr> <th>Erstellt durch</th> <th>Genehmigt von</th> <th>Datum</th> <th>Status</th> <th>Blatt</th> </tr> </thead> <tbody> <tr> <td>G.E.O.S.</td> <td>NOKA</td> <td>25.04.2019</td> <td>G</td> <td>01</td> </tr> <tr> <td>Ing. mbH</td> <td>DC Nordseekabel GmbH & Co.KG</td> <td>Erstelldatum 30.04.2019</td> <td></td> <td>von 01</td> </tr> </tbody> </table>		Erstellt durch	Genehmigt von	Datum	Status	Blatt	G.E.O.S.	NOKA	25.04.2019	G	01	Ing. mbH	DC Nordseekabel GmbH & Co.KG	Erstelldatum 30.04.2019		von 01
Erstellt durch	Genehmigt von	Datum	Status	Blatt												
G.E.O.S.	NOKA	25.04.2019	G	01												
Ing. mbH	DC Nordseekabel GmbH & Co.KG	Erstelldatum 30.04.2019		von 01												
Objektname: ± 500-kV-HGÜ Interkonnektor Tonstad - Wilster Titel: Kreuzung Nr. 219																
Ind.	Änderung Datum Name Urspr.:															