


Anlage 12.6
 NordLink
 Abschnitt 12-Seemeilen-Grenze
 bis UW Wilster
 Kreuzungen von Anlagen Dritter
 Detailpläne Kreuzung
 kleine Gewässer II. Ordnung
 Kreuzung Nr. 221

Deckblatt

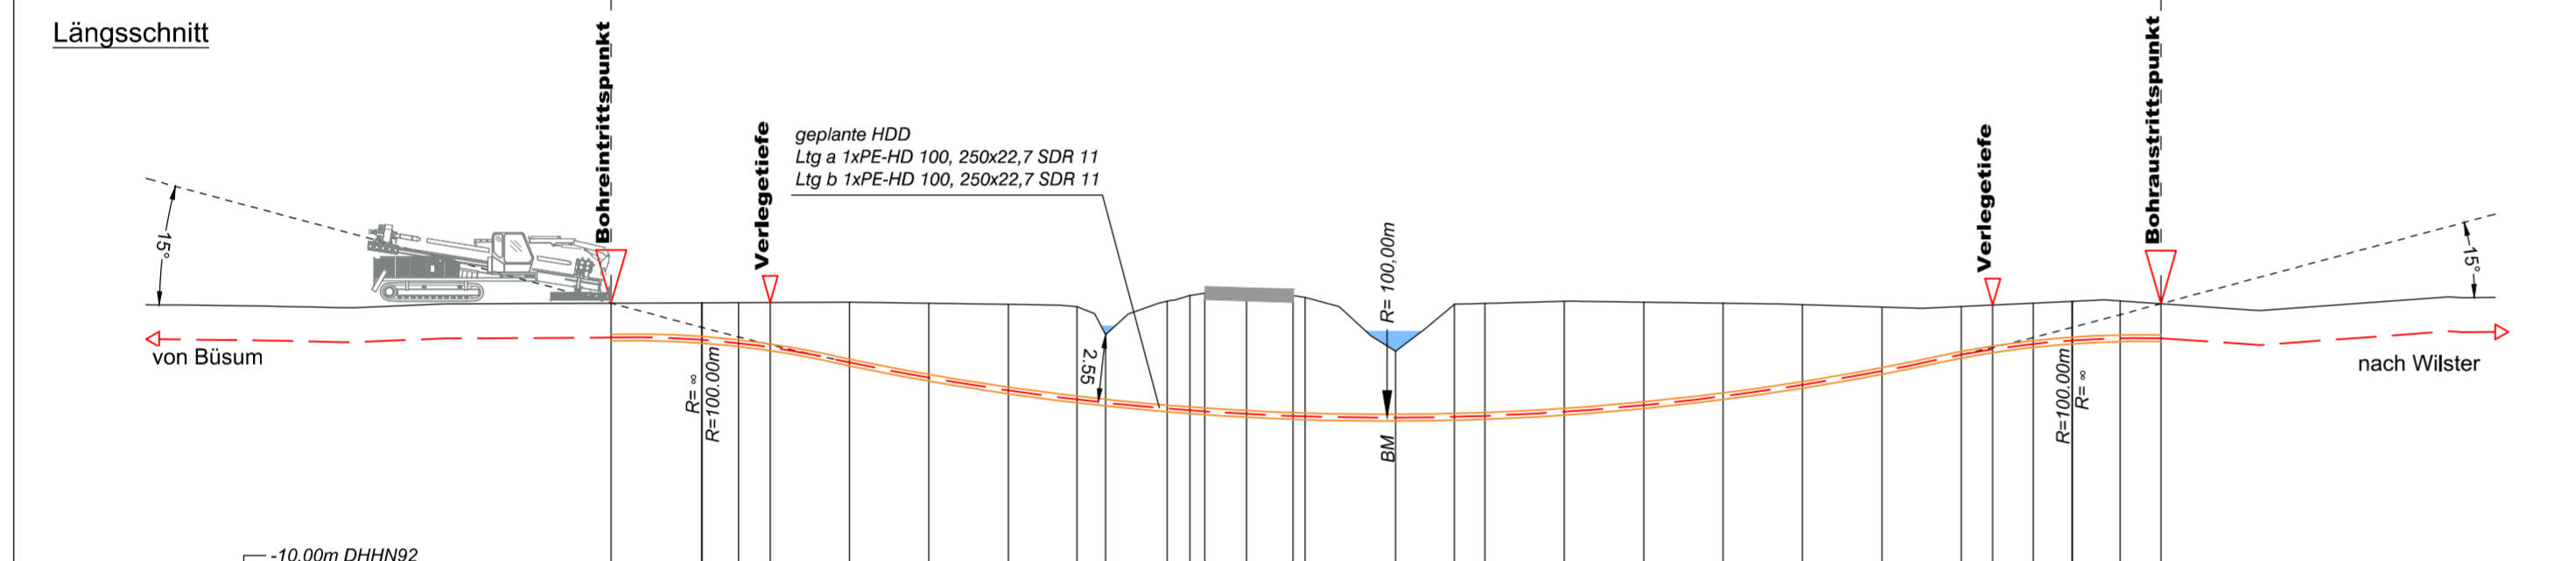

Höhe OK Gelände (DHHN92):	0.72	0.74	0.74	0.75	0.76	0.72	0.68	0.59	-0.47	0.80	1.01	1.10	1.05	1.01	0.94	-1.09	0.68	0.71	0.79	0.76	0.72	0.67	0.57	0.59	0.65	0.72	0.79	0.81	0.70	
Höhe OK Fremdleitung (DHHN92):																														
Höhe OK Fremdleitung (unter GOK):																														
Höhe Bohrung (unter GOK):	-1.30	-1.40	-1.53	-1.60	-2.28	-2.81	-3.25	-3.50	-2.57	-4.05	-4.34	-4.46	-4.52	-4.54	-4.50	-2.51	-4.25	-4.25	-4.17	-3.90	-3.52	-3.03	-2.41	-1.82	-1.60	-1.54	-1.48	-1.41	-1.30	
Länge :	0.00	3.43	4.81	6.00	9.00	12.00	15.00	17.59	18.68	21.00	21.86	22.42	24.00	25.75	26.21	29.63	31.86	33.00	36.00	39.00	42.00	45.00	48.00	51.00	52.18	53.71	55.19	57.00	58.54	

Legende:

Stadt/Gem. Gemarkung	Flur	Flurstück	Flurstücksnummer	Zaun	Topografie / Fahrbahnrand	Freileitung	Kabel	Rohrleitung	Richtfunk	Kreuzungsnummer	Leitungsbetreiber (gem. Anlage 4.1)	Bauwerksnummer (gem. Anlage 6.1)	dauerhafte Flächeninanspruchnahme	temporäre Flächeninanspruchnahme	temporäres Durchleitungsbauwerk	Abtormmelplatz mit Nummerierung	Kabelachse	Kabel im Schutzrohr	Kilometrierung	Längsschnitt	Kabel-Eintritt-Austritt	HDD-Bohrung
			35/6							001	FM 43.61	15										

Planfeststellungsunterlage

Quelle: Ausführungsplanung HDD-Planung Kr. 221
 Dokument-Nr. NL-DR-CO-HDD-0087-Rev1
 Generalplaner: NKT HVC GmbH

Ersteller-Zeichnungs-Nr.: NL-DR-CO-HDD-221-223.dwg

Aufgestellt: Bayreuth, den 30.04.2019
 DC Nordseekabel GmbH & Co.KG (NOKA)

Firma: **GEOS** INGENIEUR-GESELLSCHAFT MBH
 Maßstab: 1:250
 Einheit: Meter

			Datum	Name
	Bearb.	04.2019	Jennerjahn	
	Gepr.	04.2019	Legler	
	Norm			
	Fachbereich			

Erstellt durch	Genehmigt von	Datum	Status	Blatt
G.E.O.S.	NOKA	25.04.2019	G	01
Ing. mbH	DC Nordseekabel GmbH & Co.KG	Erstelldatum 30.04.2019		von 01

Objektname: ± 500-kV-HGÜ Interkonnektor Tonstad - Wilster
 Titel: Kreuzung Nr. 221

Ind.	Änderung	Datum	Name	Urspr.: