


Anlage 12.6
NordLink
Abschnitt 12-Seemeilen-Grenze
bis UW Wilster
Kreuzungen von Anlagen Dritter
Detailpläne Kreuzung
kleine Gewässer II.Ordnung
Kreuzung Nr. 249, 251
Deckblatt

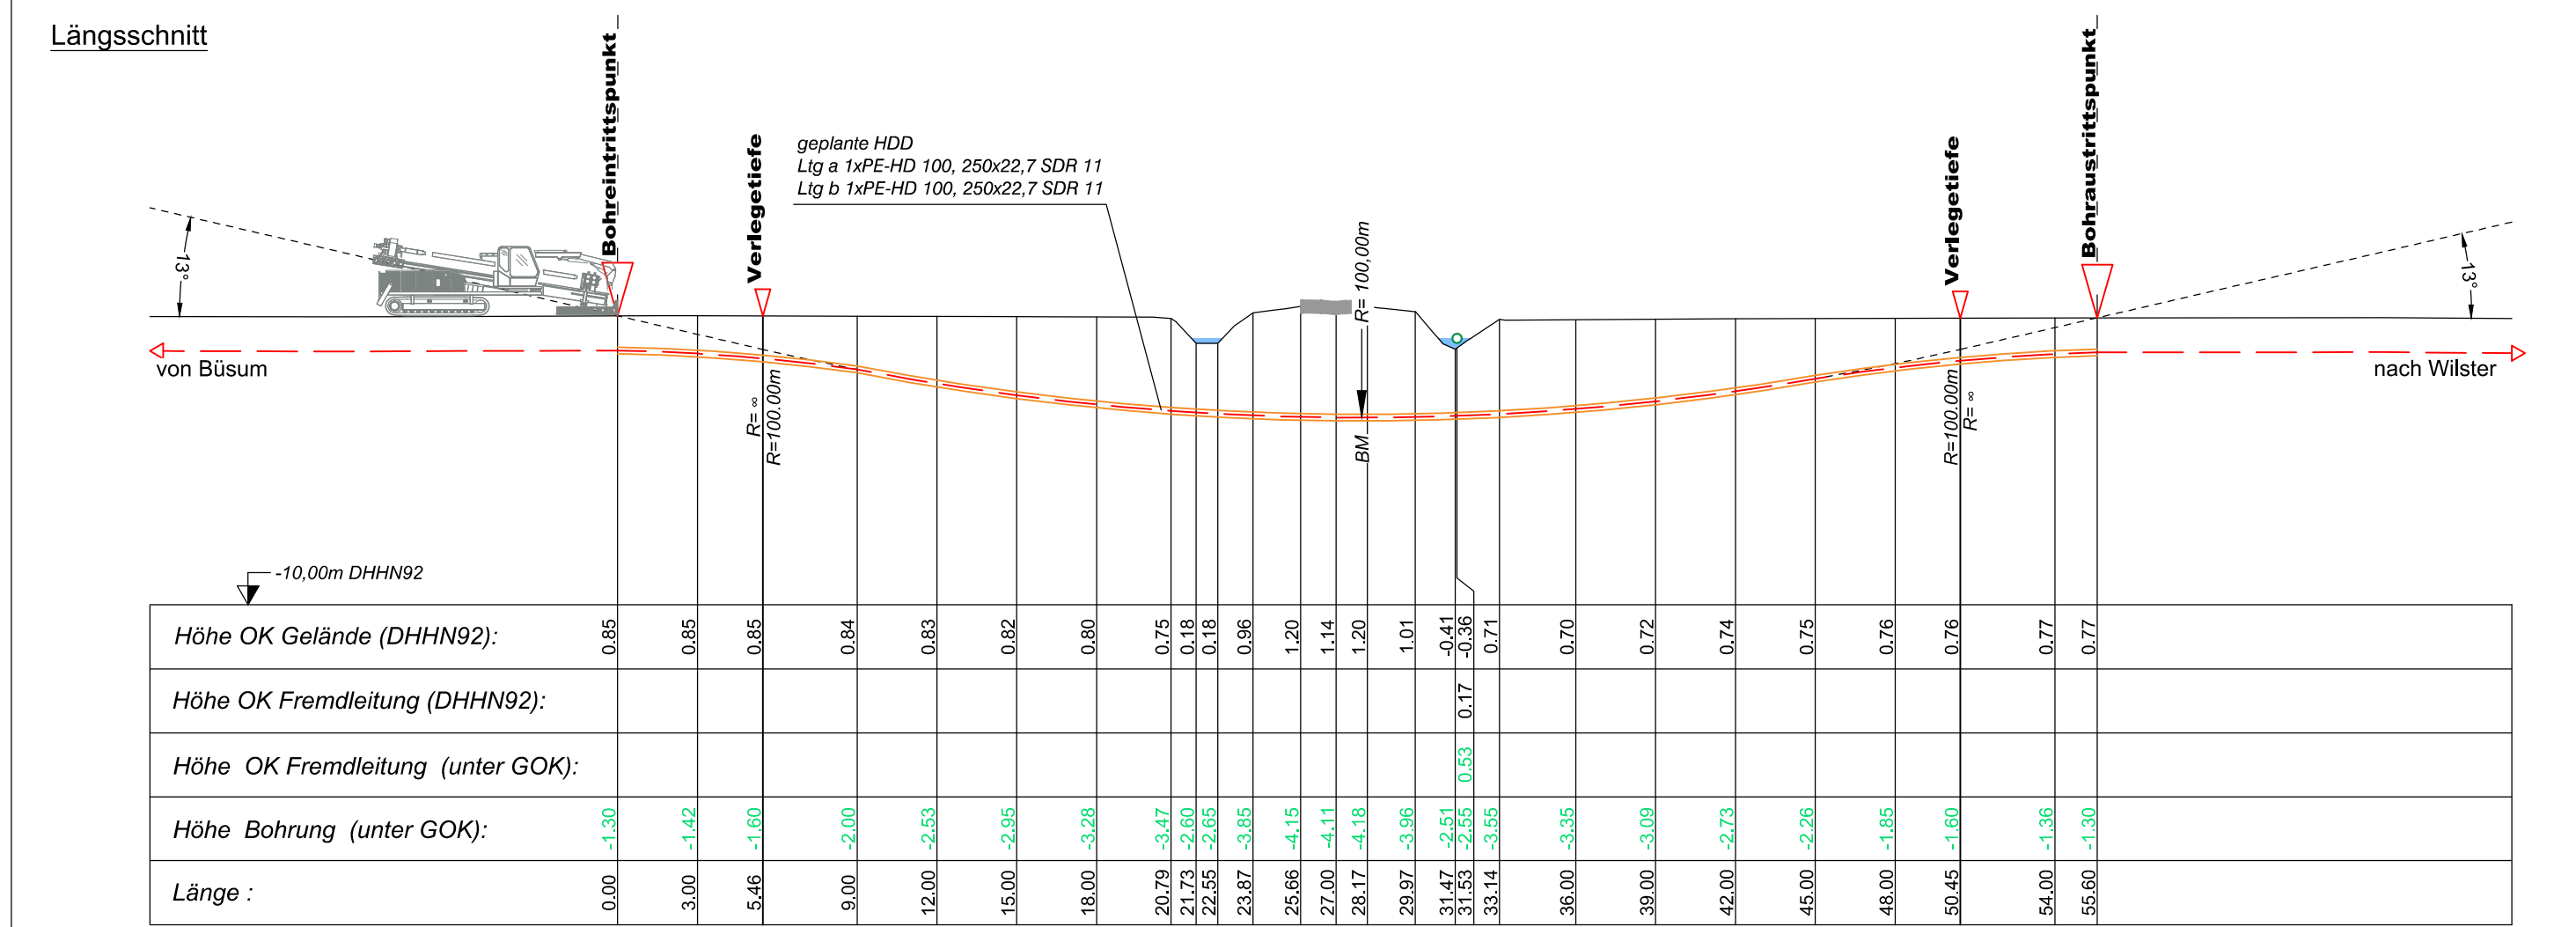

Legende:

Stadt/Gem. Gemarkung	Flur Flurstück Flurstücksnummer	Zaun	Topografie / Fahrbahnrand	Freileitung Kabel Rohrleitung Richtfunk Kreuzungsnummer	Leitungsbetreiber (gem. Anlage 4.1) Bauwerksnummer (gem. Anlage 6.1)	dauerhafte Flächen- anspruchnahme temporäre Flächen- anspruchnahme temporäres Durch- leitungsbauwerk Abtormmelplatz mit Nummerierung	Kabelachse Kabel im Schutzrohr Kilometrierung	Längsschnitt Kabel-Eintritt-Austritt HDD-Bohrung
-------------------------	---------------------------------------	------	------------------------------	---	---	---	---	--

Planfeststellungsunterlage

Quelle: Ausführungsplanung HDD-Planung Kr. 249, 251
Dokument-Nr. NL-DR-CO-HDD-0102-Rev1
Generalplaner: NKT HVC GmbH

Ersteller-Zeichnungs-Nr.: NL-DR-CO-HDD-249-251.dwg

Aufgestellt: Bayreuth, den 30.04.2019
DC Nordseekabel GmbH & Co.KG (NOKA)

Firma: GEOS INGENIEUR-GESELLSCHAFT MBH
Maßstab: 1:250
Einheit: Meter

Ind.	Änderung	Datum	Name	Urspr.:

Erstellt durch	Genehmigt von	Datum	Status	Blatt
G.E.O.S.	NOKA	25.04.2019	G	01 von 01

Objektname: ± 500-kV-HGÜ Interkonnektor Tonstad - Wilster
Titel: Kreuzung Nr. 249, 251