


Längsschnitt

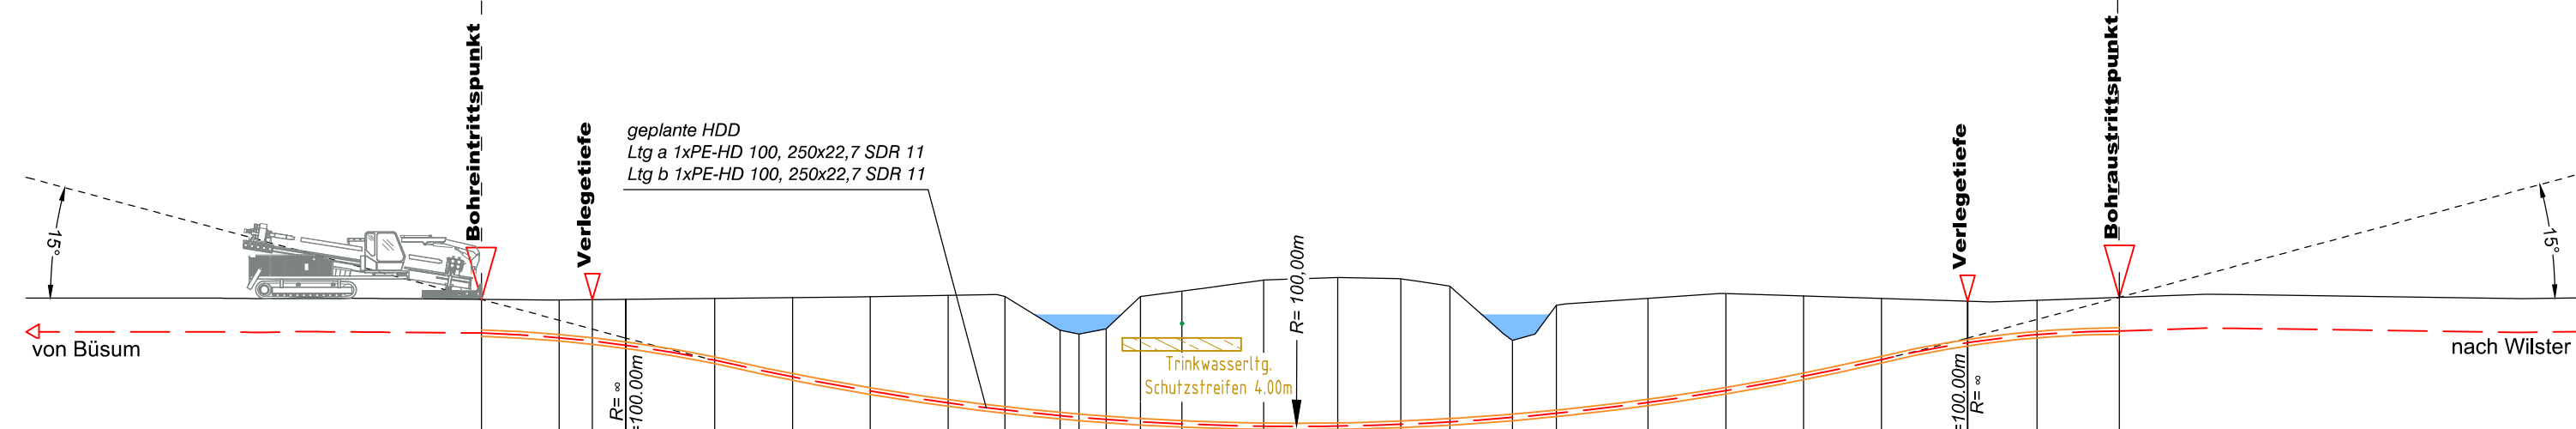

Höhe OK Gelände (DHHN92):	0.60	0.58	0.59	0.60	0.64	0.67	0.70	0.75	0.71	-0.59	-0.74	-0.54	0.71	0.92	1.34	1.44	1.39	1.10	-0.98	0.37	0.64	0.82	0.73	0.64	0.53	0.56	0.68	
Höhe OK Fremdleitung (DHHN92):																												
Höhe OK Fremdleitung (unter GOK):																												
Höhe Bohrung (unter GOK):	0.00	-1.30	-1.46	-1.60	-1.77	-2.39	-3.06	-3.64	-4.14	-4.38	-3.29	-3.21	-3.49	-4.83	-5.12	-5.63	-5.73	-5.61	-5.23	-2.97	-4.17	-4.02	-3.74	-3.10	-2.36	-1.60	-1.32	-1.30
Länge :	0.00	3.00	4.28	5.56	9.00	12.00	15.00	18.00	20.20	22.32	23.05	24.10	25.42	27.01	30.17	33.03	35.46	37.36	39.77	41.46	45.00	48.00	51.00	54.00	57.33	60.00	63.18	

- Legende:**
- Stadt/Gem. Gemarkung Flur Flurstück Flurstücksnummer Zaun Topografie / Fahrbahnrand
  - Freileitung Kabel Rohrleitung Richtfunk Kreuzungsnummer Leitungsbetreiber (gem. Anlage 4.1) Bauwerksnummer (gem. Anlage 6.1)
  - dauerhafte Flächeninanspruchnahme temporäre Flächeninanspruchnahme temporäres Durchleitungsbauwerk Abtrottelplatz mit Nummerierung
  - Kabelachse Kabel im Schutzrohr Kilometrierung
  - Längsschnitt Kabel-Eintritt-Austritt HDD-Bohrung



Anlage 12.6  
 NordLink  
 Abschnitt 12-Seemeilen-Grenze bis UW Wilster  
 Kreuzungen von Anlagen Dritter  
 Detailpläne Kreuzung  
 kleine Gewässer II.Ordnung  
 Kreuzung Nr. 253, 256

Deckblatt

<b>Planfeststellungsunterlage</b>		Quelle: Ausführungsplanung HDD-Planung Kr. 253, 256 Dokument-Nr. NL-DR-CO-HDD-0104-Rev1 Generalplaner: NKT HVC GmbH				
Ersteller-Zeichnungs-Nr.: NL-DR-CO-HDD-253-256.dwg		Aufgestellt: Bayreuth, den 30.04.2019 DC Nordseekabel GmbH & Co.KG (NOKA)				
Firma: <b>GEOS</b> INGENIEUR-GESELLSCHAFT MBH	Maßstab: 1:250	Einheit: Meter	Erstellt durch: G.E.O.S. Ing. mbH			
Datum: 04.2019		Name: Legler		Genehmigt von: NOKA		
Bearb. 04.2019		Jennerjahr		Datum: 25.04.2019		
Gepr. 04.2019		Legler		Status: G		
Norm:		Fachbereich:		Blatt 01 von 01		
Statnett Tennenet KFW		Objektname: ± 500-kV-HGÜ Interkonnektor Tonstad - Wilster				
Ind. Änderung Datum Name Urspr.:		Titel: Kreuzung Nr. 253, 256				