


Anlage 12.6  
 NordLink  
 Abschnitt 12-Seemeilen-Grenze  
 bis UW Wilster  
 Kreuzungen von Anlagen Dritter  
 Detailpläne Kreuzung  
 kleine Gewässer II.Ordnung  
 Kreuzung Nr. 262

Deckblatt

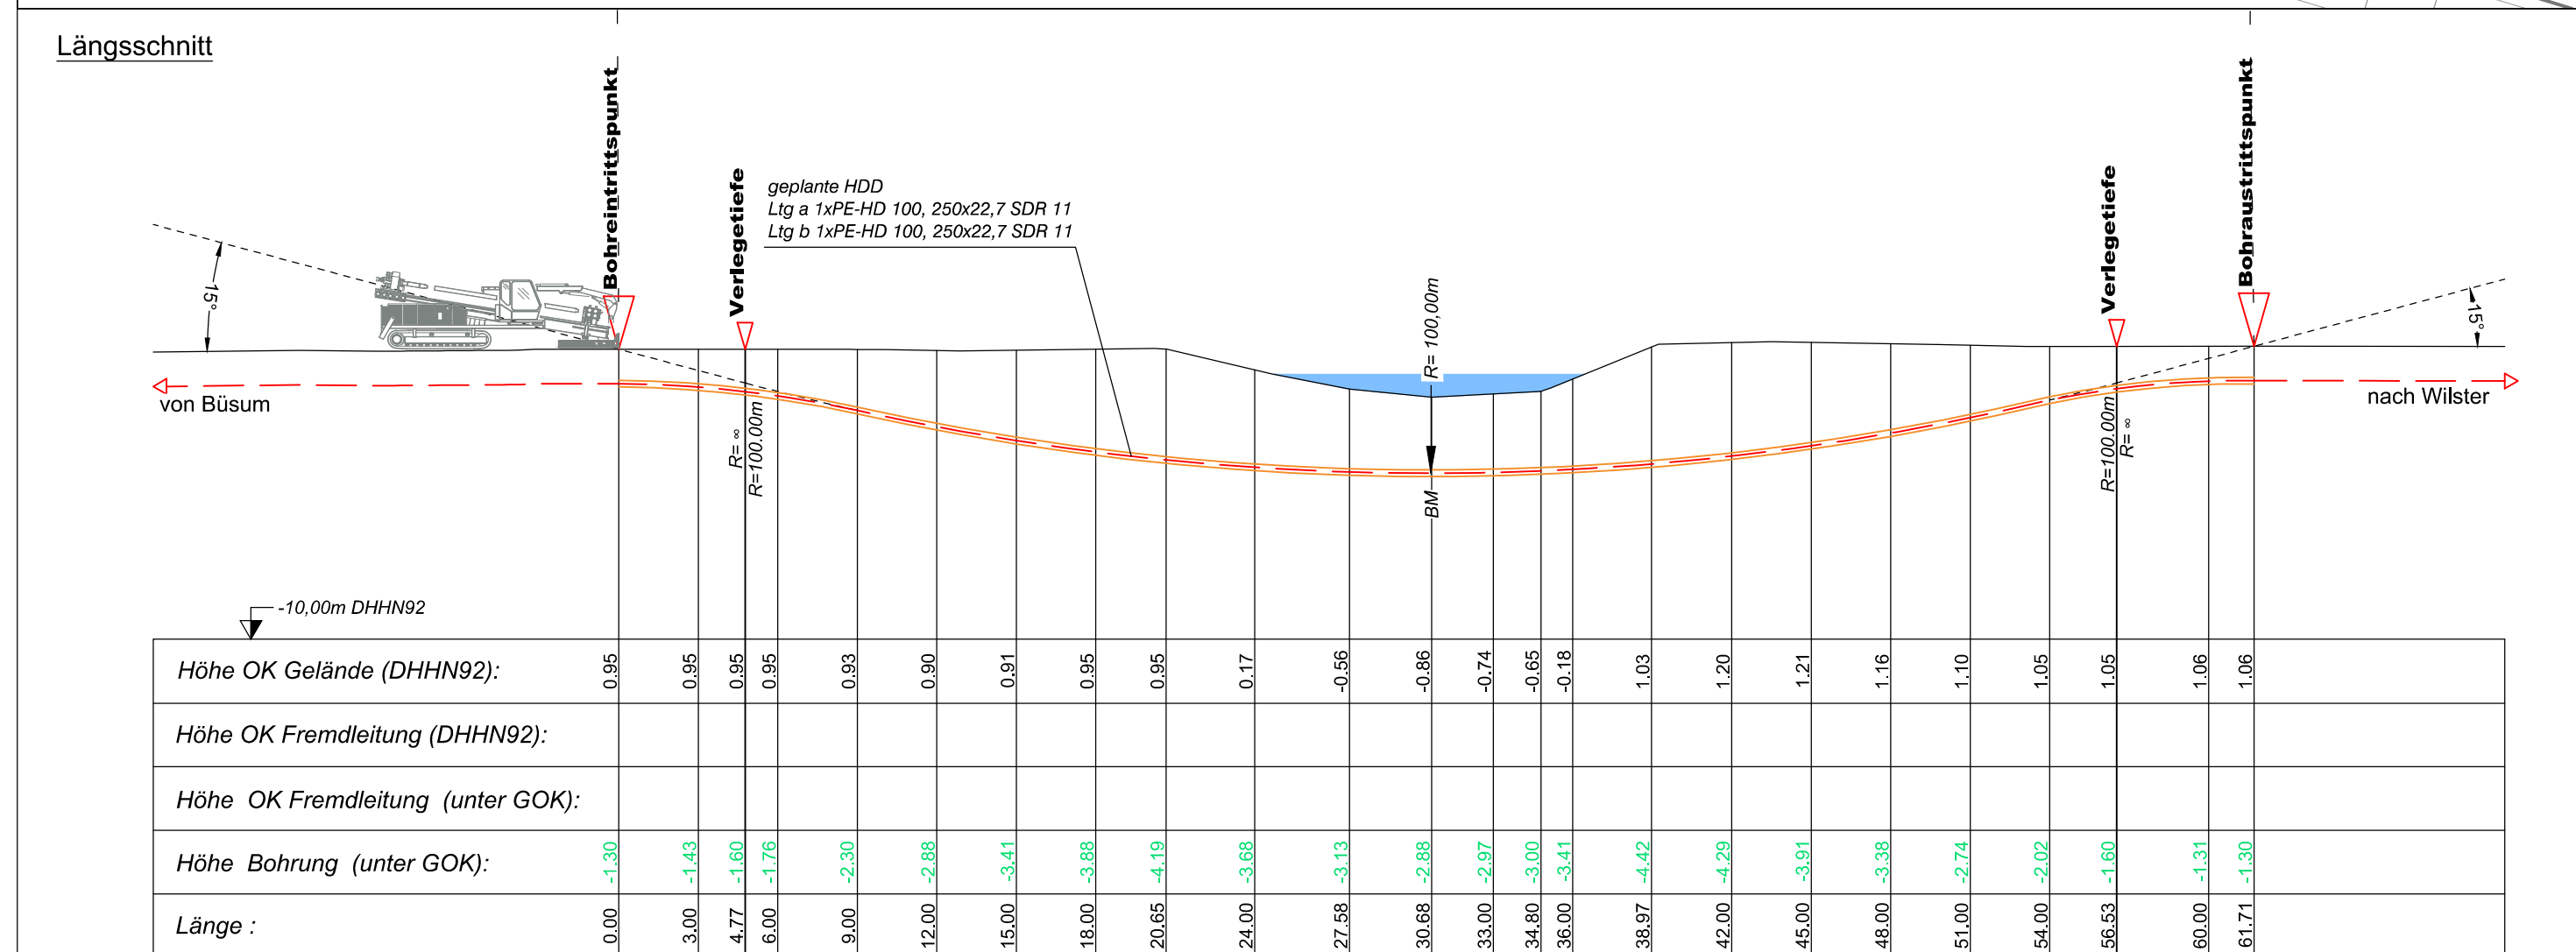

<b>Planfeststellungsunterlage</b>						
<b>Quelle:</b>		Ausführungsplanung HDD-Planung Kr. 262 Dokument-Nr. NL-DR-CO-HDD-0107-Rev1 Generalplaner: NKT HVC GmbH				
<b>Ersteller-Zeichnungs-Nr.:</b>		NL-DR-CO-HDD-262.dwg				
<b>Aufgestellt:</b>		Bayreuth, den 30.04.2019 DC Nordseekabel GmbH & Co.KG (NOKA)				
<b>Firma:</b>		<b>Maßstab:</b>		<b>Einheit:</b>		
GEOS INGENIEUR-GESELLSCHAFT MBH		1:250		Meter		
		<b>Datum</b>		<b>Name</b>		
		Bearb. 04.2019		Jennerjahn		
		Gepr. 04.2019		Legler		
		<b>Norm</b>				
		<b>Fachbereich</b>				
		<b>Statnett tennet KFW</b>				
<b>Erstellt durch</b>		<b>Genehmigt von</b>		<b>Datum</b>	<b>Status</b>	<b>Blatt</b>
G.E.O.S.		NOKA		25.04.2019	G	01
Ing. mbH		DC Nordseekabel GmbH & Co.KG		30.04.2019		01
<b>Objektname</b>						
± 500-kV-HGÜ Interkonnektor Tonstad - Wilster						
<b>Titel</b>						
Kreuzung Nr. 262						
<b>Ind.</b>	<b>Änderung</b>	<b>Datum</b>	<b>Name</b>	<b>Urspr.:</b>		

**Legende:**

Stadt/Gem.	Freileitung	dauerhafte Flächen-inanspruchnahme	Kabelachse
Gemarkung	Kabel	temporäre Flächen-inanspruchnahme	Kabel im Schutzrohr
Flur	Rohrleitung	temporäres Durch-leitungsbauwerk	Kilometrierung
Flurstück	Richtfunk	Abtrommelplatz mit Nummerierung	Längsschnitt
Flurstücksnummer	Kreuzungsnummer		Kabel-Eintritt-Austritt
Zaun	Leitungsbetreiber (gem. Anlage 4.1)		HDD-Bohrung
Topografie /	Bauwerksnummer (gem. Anlage 6.1)		
Fahrbahnrand			