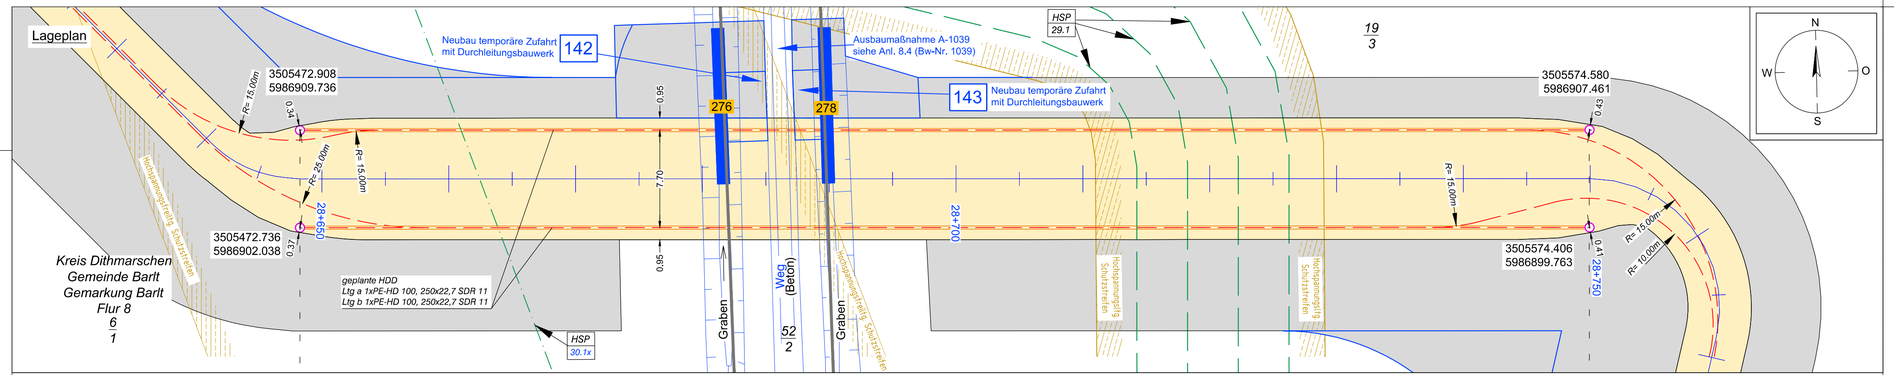

Längsschnitt

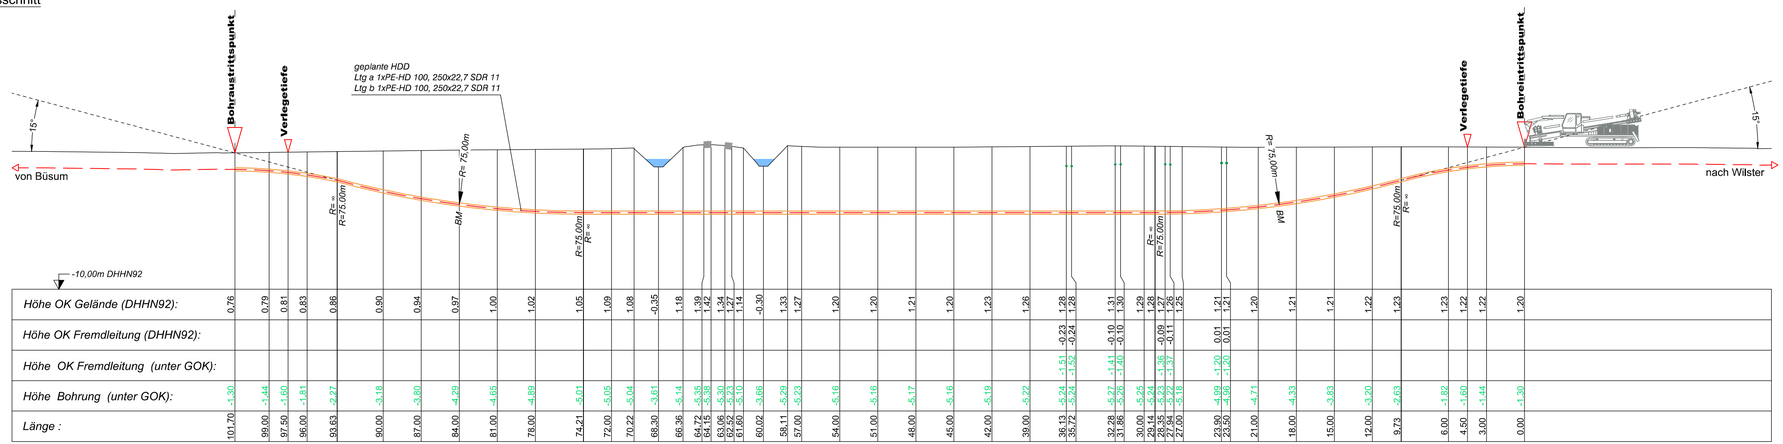

| | | |