Lageplan

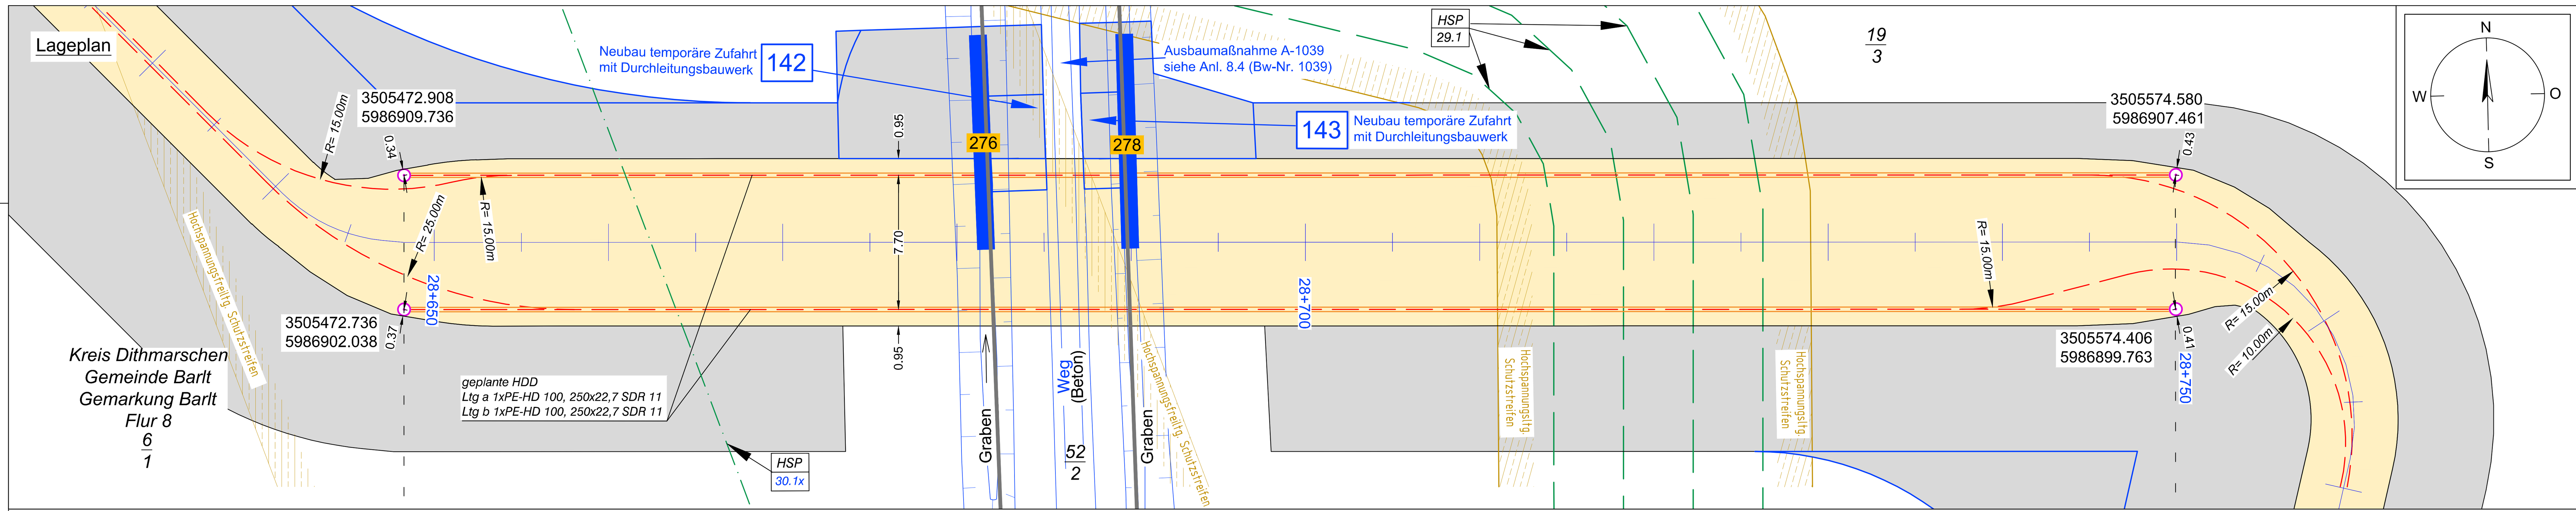

Längsschnitt

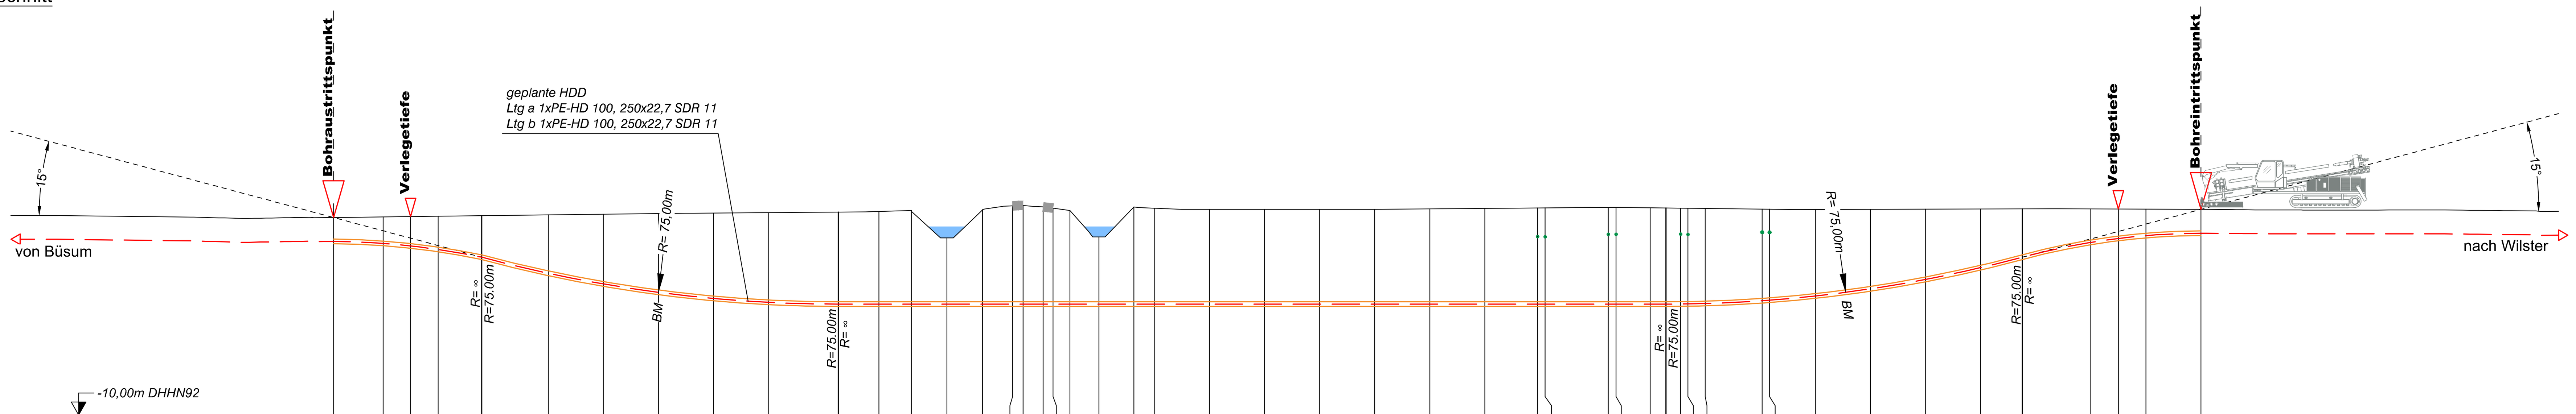

Länge :	Höhe OK Gelände (DHHN92):	Höhe OK Fremdleitung (DHHN92):	Höhe OK Fremdleitung (unter GOK):	Höhe Bohrung (unter GOK):
101.70	0.76			-1.30
99.00	0.79			-1.44
97.50	0.81			-1.60
96.00	0.83			-1.81
93.63	0.86			-2.27
90.00	0.90			-3.18
87.00	0.94			-3.80
84.00	0.97			-4.29
81.00	1.00			-4.65
78.00	1.02			-4.89
74.21	1.05			-5.01
72.00	1.09			-5.05
70.22	1.08			-5.04
68.30	-0.35			-3.61
66.36	1.18			-5.14
64.72	1.39			-5.35
64.15	1.42			-5.38
63.06	1.34			-5.30
62.52	1.27			-5.23
61.60	1.14			-5.10
60.02	-0.30			-3.66
58.11	1.33			-5.29
57.00	1.27			-5.23
54.00	1.20			-5.16
51.00	1.20			-5.16
48.00	1.21			-5.17
45.00	1.20			-5.16
42.00	1.23			-5.19
39.00	1.26			-5.22
36.13	1.28	-0.23	-1.51	-5.24
35.72	1.28	-0.24	-1.52	-5.24
32.28	1.31	-0.10	-1.41	-5.27
31.86	1.30	-0.10	-1.40	-5.26
30.00	1.29			-5.25
29.14	1.28			-5.24
28.35	1.27	-0.09	-1.36	-5.23
27.94	1.26	-0.11	-1.37	-5.22
27.00	1.25			-5.18
23.90	1.21	0.01	-1.20	-4.99
23.50	1.21	0.01	-1.20	-4.96
21.00	1.20			-4.71
18.00	1.21			-4.33
15.00	1.21			-3.83
12.00	1.22			-3.20
9.73	1.23			-2.63
6.00	1.23			-1.82
4.50	1.22			-1.60
3.00	1.22			-1.44
0.00	1.20			-1.30

Legende:

Stadt/Gem.	Freileitung	dauerhafte Flächeninanspruchnahme	Kabelachse
Gemarkung	Kabel	temporäre Flächeninanspruchnahme	Kabel im Schutzrohr
Flur	Rohrleitung	temporäres Durchleitungsbauwerk	Kilometrierung (0+100)
Flurstück	Richtfunk	Abtrommelplatz mit Nummerierung (AP002)	
Flurstücksnummer 35/6	Kreuzungsnummer 001		Längsschnitt
Zaun	Leitungsbetreiber (gem. Anlage 4.1) FM 43.61		Kabel-Eintritt-Austritt HDD-Bohrung
Topografie / Fahrbahnrand	Bauwerksnummer (gem. Anlage 6.1) 15		

Statnett · TenneT (Taking power further) · KFW

Anlage 12.6

NordLink
Abschnitt 12-Seemeilen-Grenze bis UW Wilster

Kreuzungen von Anlagen Dritter
Detailpläne Kreuzung kleine Gewässer II.Ordnung
Kreuzung Nr. 276, 278

Deckblatt

Planfeststellungsunterlage

Quelle: Ausführungsplanung HDD-Planung Kr. 276, 278
Dokument-Nr. NL-DR-CO-HDD-0112-Rev1
Generalplaner: NKT HVC GmbH

Ersteller-Zeichnungs-Nr:
NL-DR-CO-HDD-275-279.dwg

Aufgestellt:
Bayreuth, den 30.04.2019
DC Nordseekabel GmbH & Co.KG (NOKA)
i.A. Christian [signature]
i.V. [signature]

Firma: G.E.O.S. Ingenieurgesellschaft mbH

Maßstab: 1:250 | Einheit: Meter

	Datum	Name
Bearb.	04.2019	Jennerjahn
Gepr.	04.2019	Legler
Norm		
Fachbereich		

Ind.	Änderung	Datum	Name	Urspr.:

Erstellt durch	Genehmigt von	Datum	Status	Blatt
G.E.O.S. Ing. mbH	NOKA DC Nordseekabel GmbH & Co.KG	25.04.2019 Erstelldatum 30.04.2019	G	01 von 01

Objektname: ± 500-kV-HGÜ Interkonnektor Tonstad - Wilster

Titel: Kreuzung Nr. 276, 278