


Anlage 12.6
NordLink
Abschnitt 12-Seemeilen-Grenze
bis UW Wilster
Kreuzungen von Anlagen Dritter
Detailpläne Kreuzung
kleine Gewässer II.Ordnung
Kreuzung Nr. 283
Deckblatt

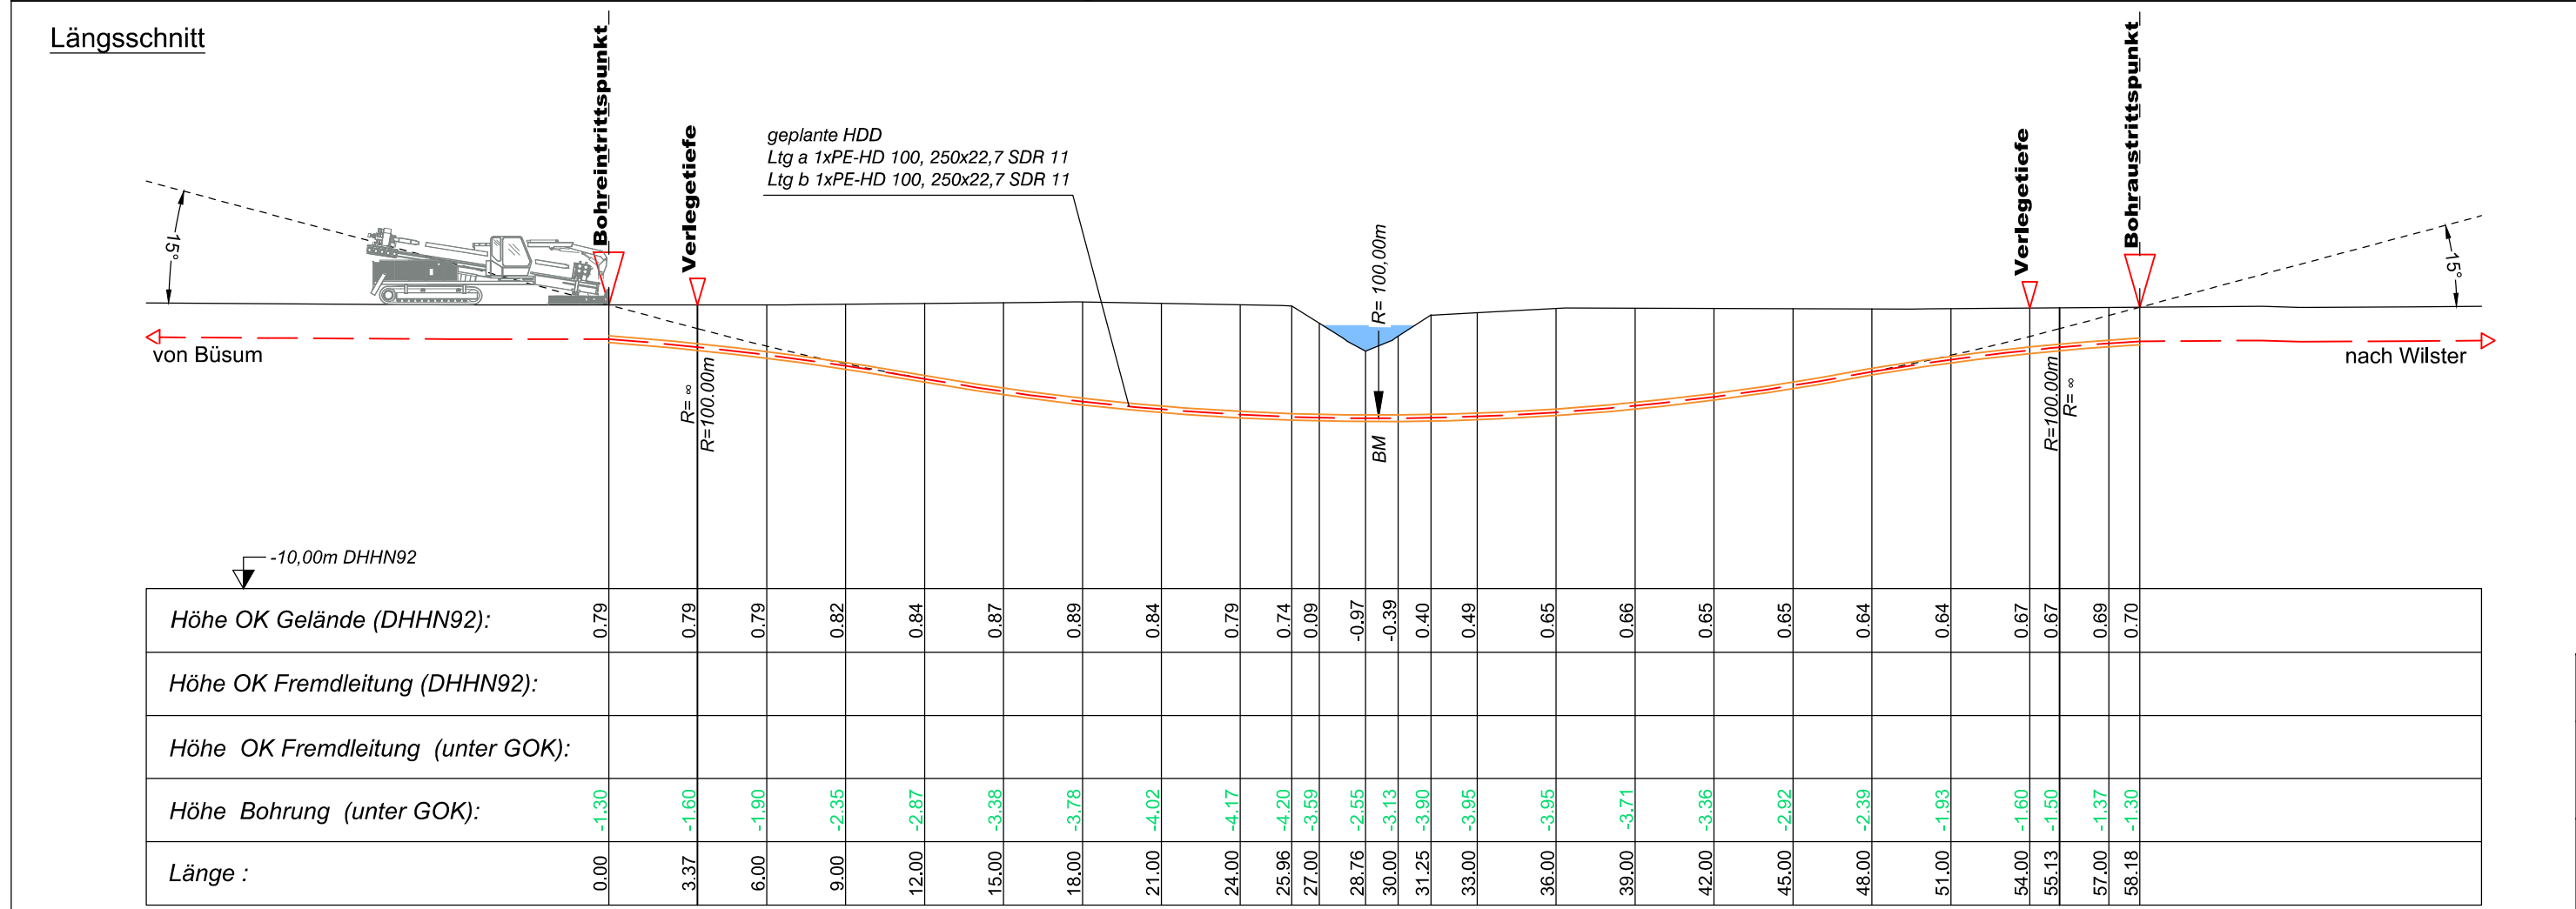

Legende:

Stadt/Gem. Gemarkung Flur Flurstück Flurstücksnummer Zaun	Freileitung Kabel Rohrleitung Richtfunk Kreuzungsnummer Leitungsbetreiber (gem. Anlage 4.1) Bauwerksnummer (gem. Anlage 6.1)	dauerhafte Flächen- anspruchnahme temporäre Flächen- anspruchnahme temporäres Durch- leitungsbauwerk Abtormmelplatz mit Nummerierung	Kabelachse Kabel im Schutzrohr Kilometrierung Längsschnitt Kabel-Eintritt-Austritt HDD-Bohrung
--	--	---	---

Planfeststellungsunterlage		Quelle: Ausführungsplanung HDD-Planung Kr. 283 Dokument-Nr. NL-DR-CO-HDD-0116-Rev1 Generalplaner: NKT HVC GmbH	
Ersteller-Zeichnungs-Nr: NL-DR-CO-HDD-283.dwg		Aufgestellt: Bayreuth, den 30.04.2019 DC Nordseekabel GmbH & Co.KG (NOKA)	
Firma G.E.O.S. INGENIEUR- GESELLSCHAFT MBH	Maßstab: 1:250	Einheit: Meter	
	Datum	Name	
	Bearb. 04.2019	Jennerjahn	
	Gepr. 04.2019	Legler	
	Norm		
	Fachbereich		
	Statnett Tennet KfW		
Ind.	Änderung	Datum	Name
		Urspr.:	
Erstellt durch	Genehmigt von	Datum	Status
G.E.O.S.	NOKA	25.04.2019	G
Ing. mbH	DC Nordseekabel GmbH & Co.KG	Erstelldatum 30.04.2019	Blatt 01 von 01
Objektname ± 500-kV-HGÜ Interkonnektor Tonstad - Wilster			
Titel Kreuzung Nr. 283			