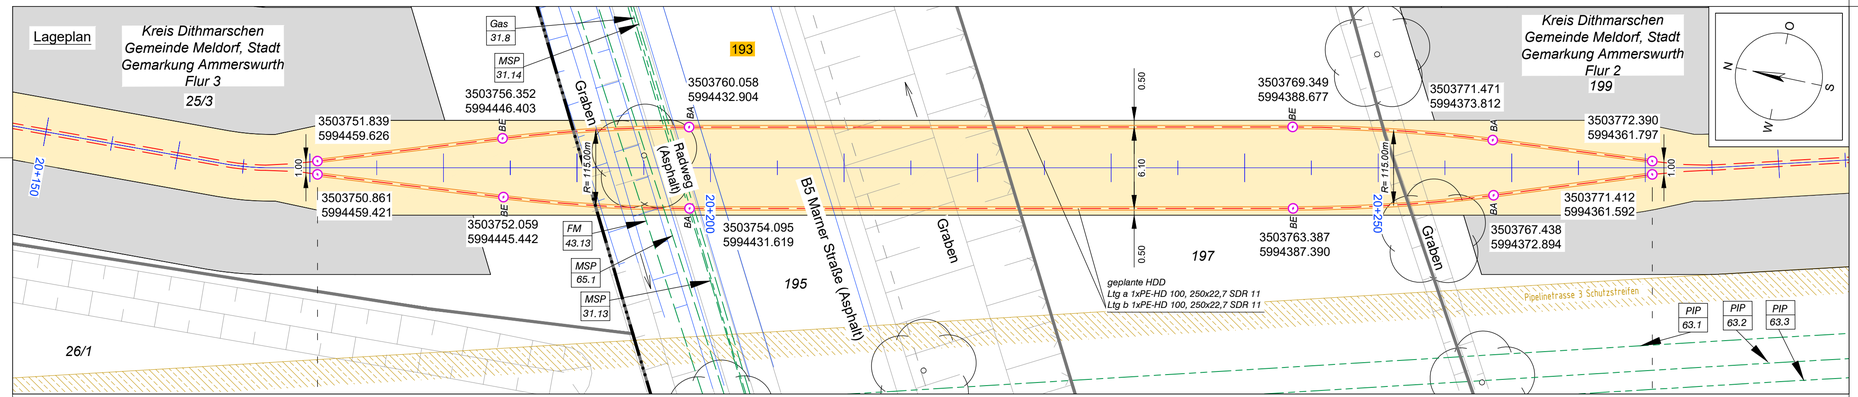

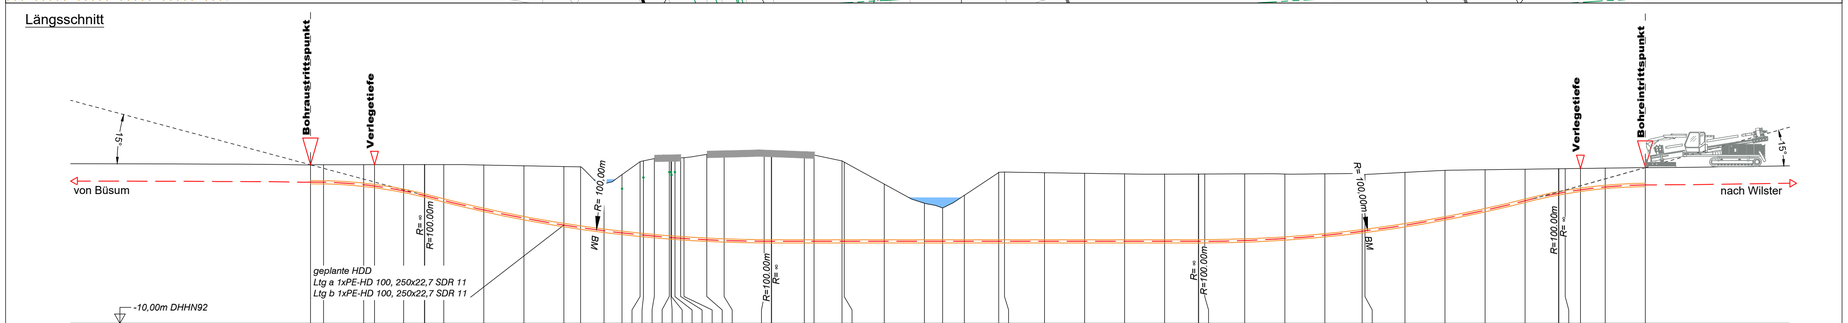

Höhe OK Gelände (DHHN92):	Höhe OK Fremdleitung (DHHN92):	Höhe OK Fremdleitung (unter GOK):	Höhe Bohrung (unter GOK):	Länge :
1,88			-1,30	99,96
1,88			-1,31	98,98
1,89			-1,50	95,98
1,89			-1,60	95,17
1,89			-1,96	92,98
1,89			-2,31	91,42
1,89			-2,69	89,98
1,86			-3,37	86,98
1,81			-3,93	83,99
1,75			-4,39	80,99
1,74			-4,57	79,74
0,46			-3,52	77,98
1,23	0,23	-1,00	-4,37	76,63
2,12			-5,49	75,28
2,17	0,97	-1,20	-5,82	75,03
2,35			-5,94	74,22
2,38	1,38	-1,00	-5,95	73,09
2,38	1,38	-1,00	-5,95	72,96
2,38	1,18	-1,00	-5,98	72,94
2,40	1,38	-1,00	-6,02	72,67
2,41			-6,05	72,25
2,65			-6,39	71,99
2,69			-6,48	70,28
2,74			-6,60	68,99
2,72			-6,58	65,99
2,63			-6,49	65,44
2,60			-6,46	62,99
2,17			-6,03	62,25
2,08			-5,94	60,16
0,43			-4,29	59,99
-1,00			-2,86	56,99
-1,36			-2,50	53,99
-0,40			-3,45	52,63
1,32			-5,18	50,99
1,33			-5,19	48,43
1,28			-5,14	47,99
1,23			-5,09	44,99
1,19			-5,05	41,99
1,18			-5,04	38,99
1,19			-5,04	35,99
1,19			-5,04	33,45
1,20			-4,99	32,99
1,18			-4,83	29,99
1,20			-4,61	27,00
1,13			-4,23	24,00
1,15			-4,23	21,20
1,31			-3,96	21,00
1,46			-3,60	18,00
1,51			-3,04	15,00
1,55			-2,37	12,00
1,58			-1,84	9,00
1,59			-1,76	6,48
1,61			-1,60	6,00
1,63			-1,41	4,86
1,67			-1,30	3,00
				0,00

Legende:

- Stadt/Gem.
- Gemarkung
- Flur
- Flurstück
- Flurstücksnummer 35/6
- Zaun
- Topografie / Fahrbahnrand
- Freileitung
- Kabel
- Rohrleitung
- Richtfunk
- Kreuzungsnummer 001
- Leitungsbetreiber (gem. Anlage 4.1) FM 43.61
- Bauwerksnummer (gem. Anlage 6.1) 15
- dauerhafte Flächeninanspruchnahme
- temporäre Flächeninanspruchnahme
- temporäres Durchleitungsbauwerk
- Abtrommelplatz mit Nummerierung AP002
- Kabelachse
- Kabel im Schutzrohr
- Kilometrierung 0000
- Längsschnitt
- Kabel-Eintritt-Austritt HDD-Bohrung

Statnett TenneT KFW

Anlage 12.7.1

NordLink
Abschnitt 12-Seemeilen-Grenze bis UW Wilster

Kreuzungen von Anlagen Dritter

Bundesstraßen

Kreuzung Nr. 193

Deckblatt

Planfeststellungsunterlage

Quelle: Ausführungsplanung HDD-Planung Kr. 193
Dokument-Nr. NL-DR-CO-HDD-0070-Rev2
Generalplaner: NKT HVC GmbH

Ersteller-Zeichnungs-Nr:
NL-DR-CO-HDD-185-196.dwg

Aufgestellt:
Bayreuth, den 30.04.2019
DC Nordseekabel GmbH & Co.KG (NOKA)
i.A. Christian
i.V. Bruckner

Firma: G.E.O.S. Ingenieurgesellschaft mbH

Maßstab: 1:250
Einheit: Meter

	Datum	Name
Bearb.	04.2019	Jennerjahn
Gepr.	04.2019	Legler
Norm		
Fachbereich		

Statnett TenneT KFW

Ind.	Änderung	Datum	Name

Urspr.:

Erstellt durch	Genehmigt von	Datum	Status	Blatt
G.E.O.S. Ing. mbH	NOKA DC Nordseekabel GmbH & Co.KG	25.04.2019 Erstelldatum 30.04.2019	G	01 von 01

Objektname
± 500-kV-HGÜ Interkonnektor Tonstad - Wilster

Titel
Kreuzung Nr. 193