




NordLink

ungen von Anlagen Dritter

Landesstraßen

Kreuzung Nr. 147

Deckblatt

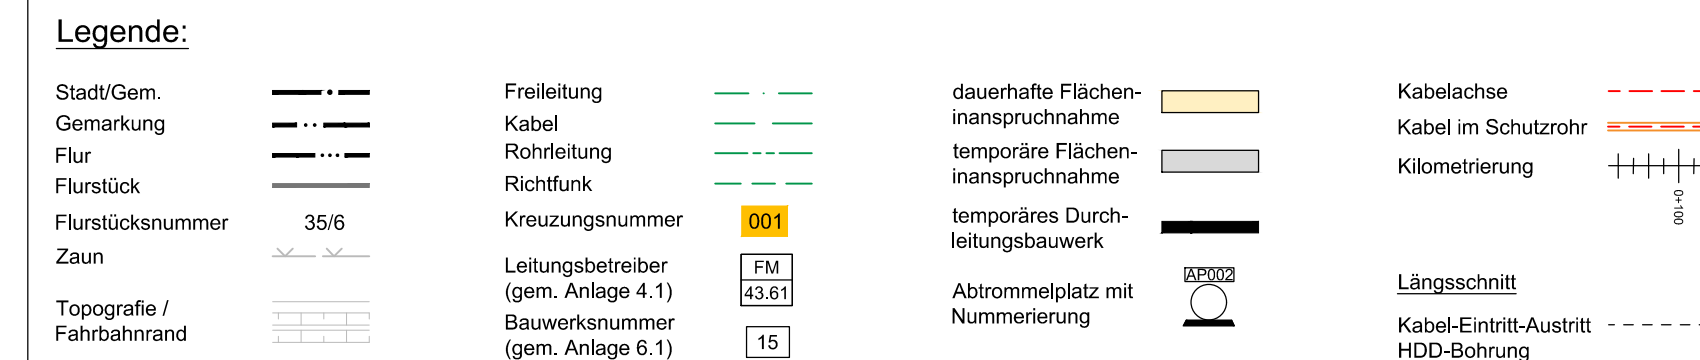

Planfeststellungsunterlage									
Quelle: Ausführungsplanung HDD-Planung Kr. 147 Bl.1 Dokument-Nr. NL-DR-CO-HDD-0061-Rev4 Generalplaner: NKT HVC GmbH									
Ersteller-Zeichnungs-Nr: NL-DR-CO-HDD-146_153-Blatt1.dwg									
Aufgestellt: <i>i.A. Chohan SGG</i> Bayreuth, den 30.04.2019 DC Nordseekabel GmbH & Co.KG (NOKA) <i>i.V. Biedert</i>									
Firma  GEOS INGENIEUR-GESELLSCHAFT MBH			Maßstab: 1:250		Einheit: Meter				
					Datum	Name			
					Bearb. 04.2019	Jennerjahrn			
					Gepr. 04.2019	Legler			
					Norm				
					Fachbereich				
									
					Objektname ± 500-kV-HGÜ Interkonnektor Tonstad - Wilster				
					Titel Kreuzung Nr. 147				
Ind.	Änderung	Datum	Name	Urspr.:	Erstellt durch	Genehmigt von	Datum	Status	Blatt
					G.E.O.S. Ing. mbH	NOKA DC Nordseekabel GmbH & Co.KG	25.04.2019 Erstelldatum 30.04.2019	G	01 von 02