


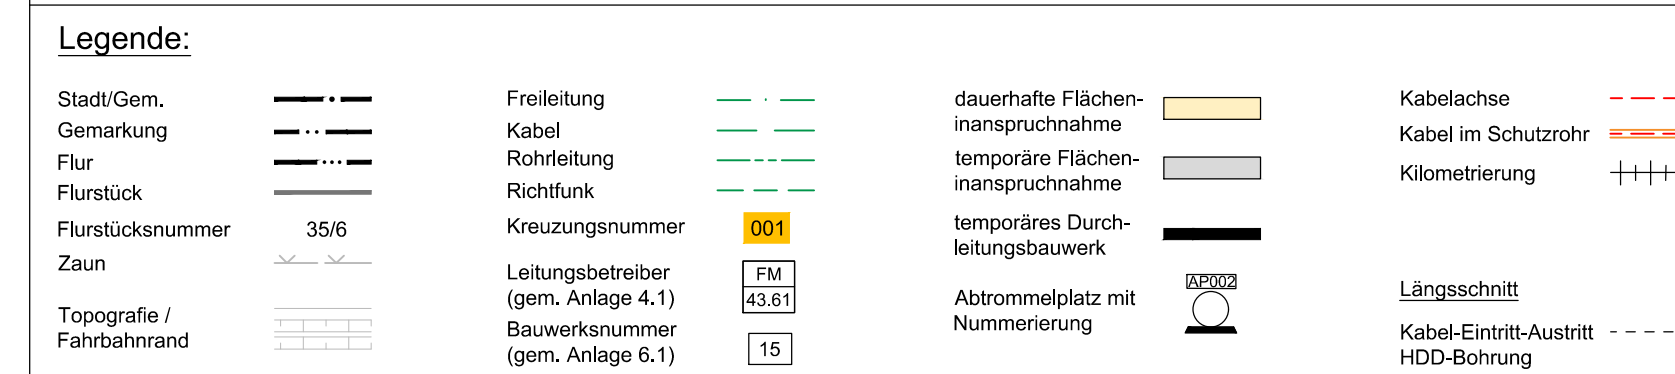

Statnett Tennet KfW

Anlage 12.7.2

NordLink
Abschnitt 12-Seemeilen-Grenze
bis UW Wilster

Kreuzungen von Anlagen Dritter

Landesstraßen

Kreuzung Nr. 162

Deckblatt

Planfeststellungsunterlage										
Ausführungsplanung HDD-Planung Ko; 162 Bl.2 Dokument-Nr. NL-DR-CO-HDD-0063-Rev0 Quelle: Generalplaner: NKT HVC GmbH										
Ersteller-Zeichnungs-Nr: NL-DR-CO-HDD-154-166-Blatt2.dwg										
Aufgestellt: Bayreuth, den 30.04.2019 DC Nordseekabel GmbH & Co.KG (NOKA)										
Firma  INGENIEUR-GESELLSCHAFT MBH										
Maßstab: 1:250			Einheit: Meter							
			Datum		Name					
Bearb.: 04.2019 Gepr.: 04.2019 Norm Fachbereich			Jennerjah Legler							
			  							
Ind.			Änderung		Datum		Name		Urspr.:	

Erstellt durch	Genehmigt von	Datum	Status	Blatt
G.E.O.S.	NOKA	25.04.2019	G	von
Ing. mbH	DC Nordseekabel GmbH & Co.KG	Erstelldatum 30.04.2019		02
Objektname				
± 500-kV-HGÜ Interkonnektor Tonstad - Wilster				
Titel				
Kreuzung Nr. 162				