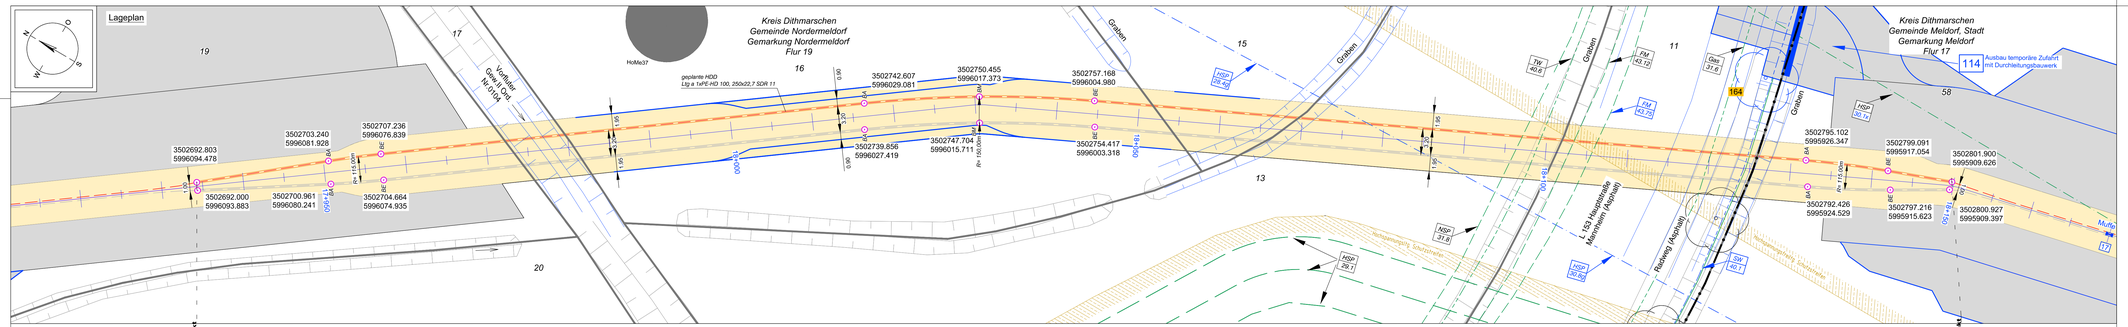

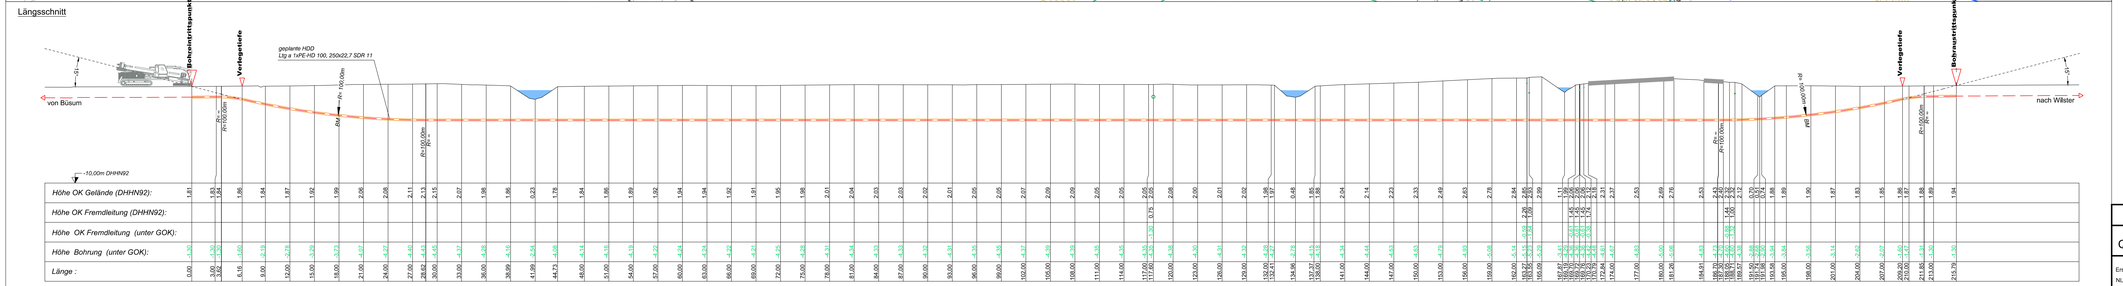

Legende:

- Stadt/Gem.
- Gemarkung
- Flur
- Flurstück
- Flurstücknummer 35/6
- Zaun
- Topografie / Fahrbahnrand
- Freileitung
- Kabel
- Rohrleitung
- Richtfunk
- Kreuzungsnummer 001
- Leitungsbetreiber (gem. Anlage 4,1) 43,01
- Bauwerksnummer (gem. Anlage 6,1) 15
- dauerhafte Flächeninanspruchnahme
- temporäre Flächeninanspruchnahme
- temporäres Durchleitungsbauwerk
- Abtrommelplatz mit Nummerierung
- Kabelachse
- Kabel im Schutzrohr
- Kilometerung
- Längsschnitt
- Kabel-Eintritt-Austritt HDD-Bohrung

Statnett TenneT KFW

Anlage 12.7.2

NordLink
Abschnitt 12-Seemeilen-Grenze bis UW Wilster

Kreuzungen von Anlagen Dritter

Landesstraßen

Kreuzung Nr. 164

Deckblatt

Planfeststellungsunterlage

Ausführungsplanung HDD-Planung Kr.164 BL1
Dokument-Nr. NL-DR-CO-HDD-0063-Rev0
Quelle: Genehmigungsplaner: NKT WVC GmbH

Ersteller-Zeichnungs-Nr:
NL-DR-CO-HDD-154-166-Blatt1.dwg

Aufgestellt:
Bayreuth, den 30.04.2019
DC Nordseekabel GmbH & Co.KG (NOKA)

Firma: G.E.O.S. Ingenieurgesellschaft mbH

Maßstab:	Einheit:
1:250	Meter

	Datum	Name
Bearb.	04.2019	Jennerjahn
Gepr.	04.2019	Legler
Norm		
Fachbereich		

Erstellt durch	Genehmigt von	Datum Erstellkalendar	Status	Blatt
G.E.O.S. Ing. mbH	NOKA DC Nordseekabel GmbH & Co.KG	25.04.2019 Erstellkalendar 30.04.2019	G	01 von 02

Objektname: ± 500-kV-HGÜ Interkonnektor Tonstad - Wilster

Titel: Kreuzung Nr. 164

Ind.	Änderung	Datum	Name	Unpr.