Lageplan

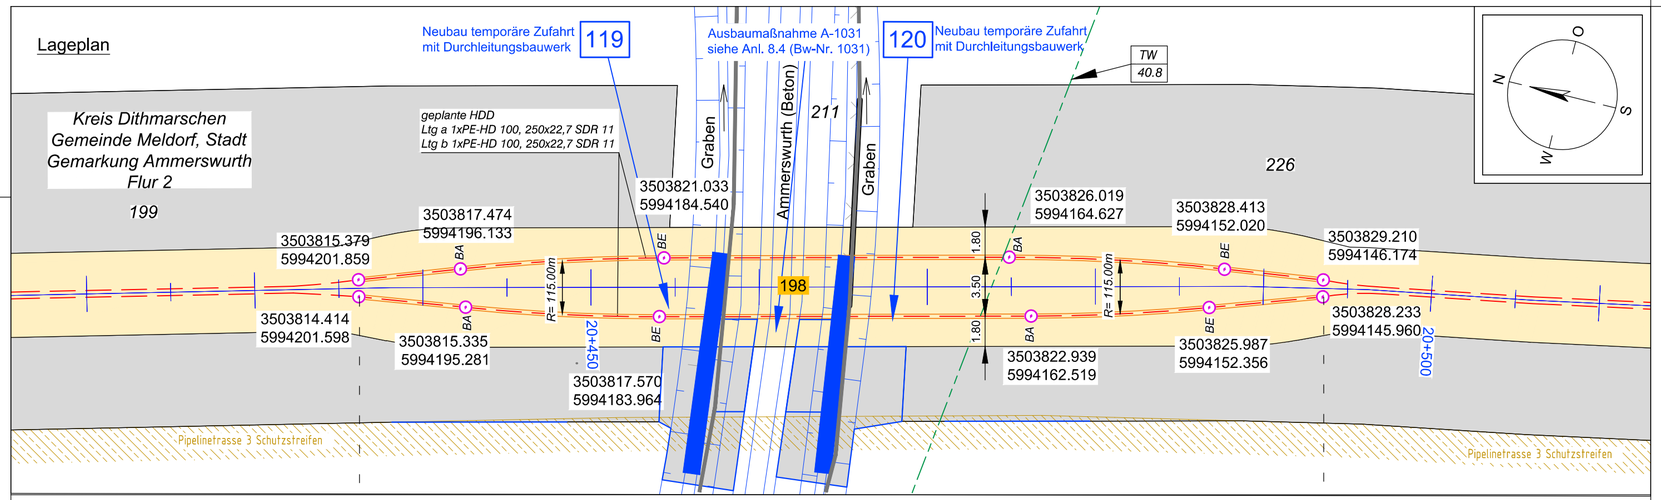

Längsschnitt

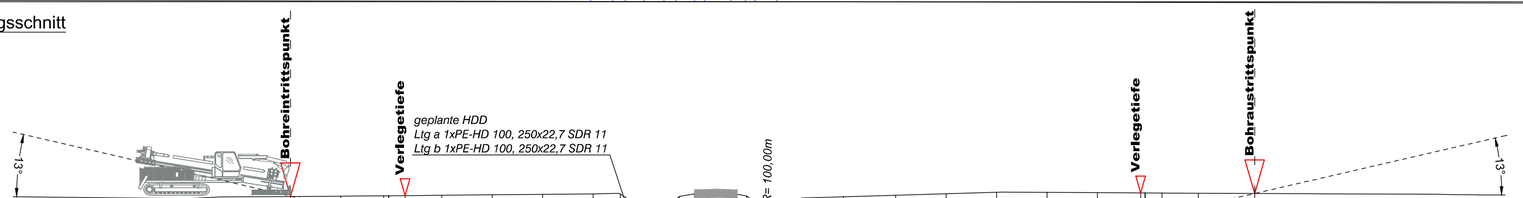

-10,00m DHHN92

| | | |