


Anlage 12.7.4
 NordLink
 Abschnitt 12-Seemeilen-Grenze
 bis UW Wilster
 Kreuzungen von Anlagen Dritter
 Gemeindestraßen
 Kreuzung Nr. 250
 Deckblatt

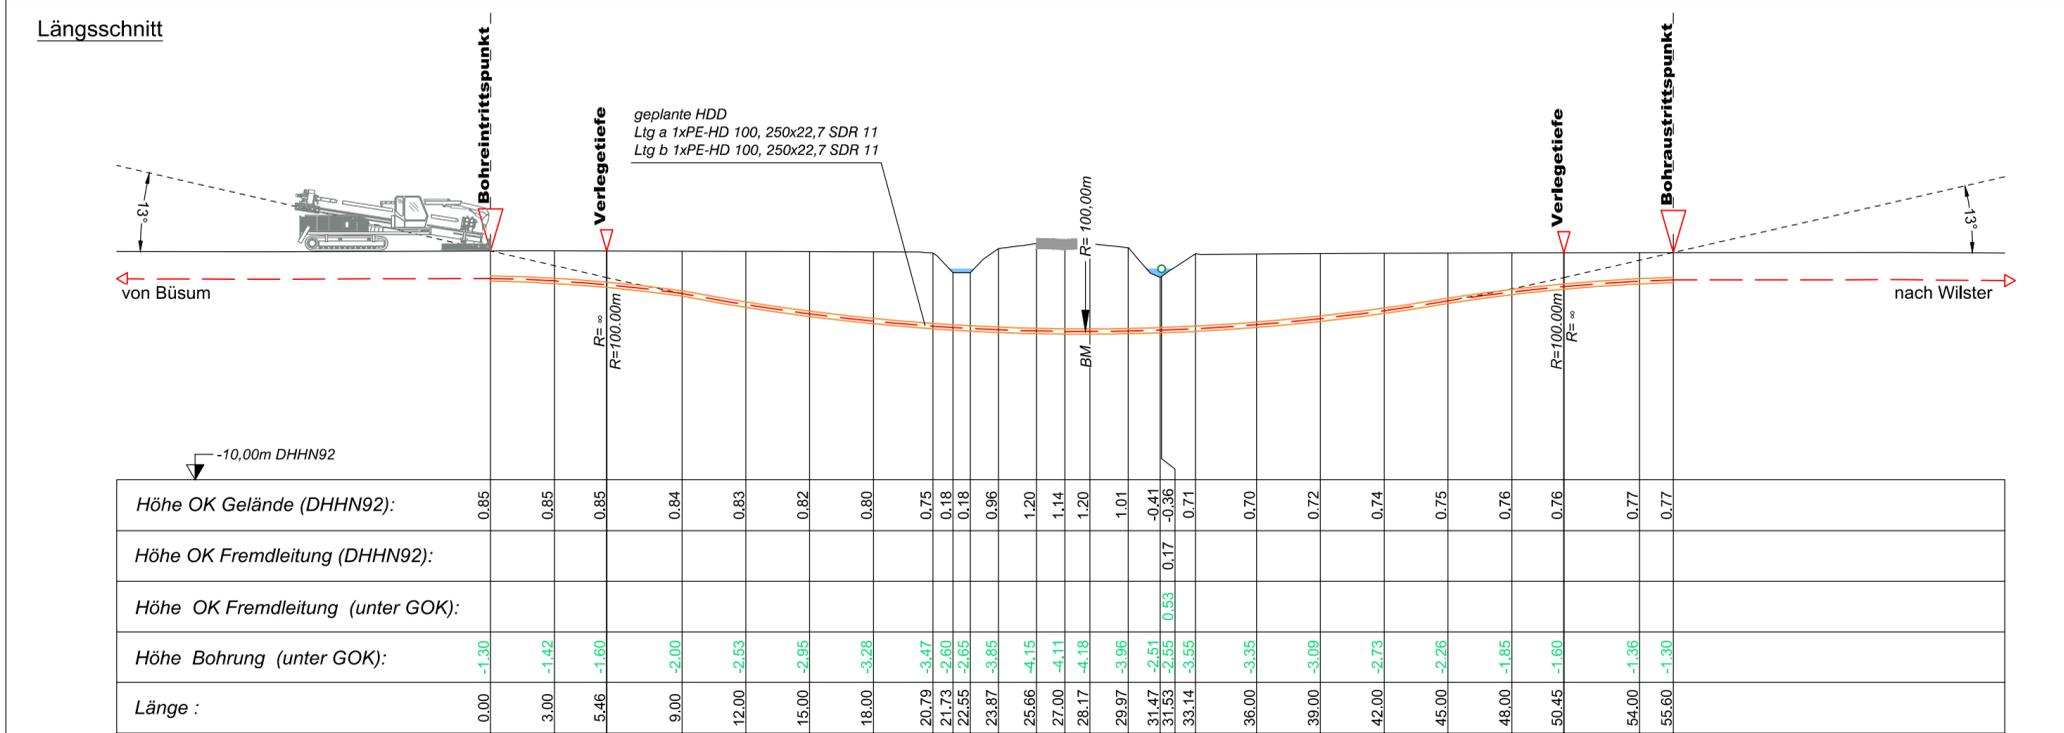

Legende:

Stadt/Gem.	— · — · —	Freileitung	— · — · —	dauerhafte Flächeninanspruchnahme	■	Kabelachse	— · — · —
Gemarkung	— · — · —	Kabel	— · — · —	temporäre Flächeninanspruchnahme	■	Kabel im Schutzrohr	— · — · —
Flur	— · — · —	Rohrleitung	— · — · —	temporäres Durchleitungsbauwerk	■	Kilometrierung	++ ++ ++
Flurstück	— · — · —	Richtfunk	— · — · —	Abtrommelplatz mit Nummerierung	○	Längsschnitt	— · — · —
Flurstücksnummer	35/6	Kreuzungsnummer	001			Kabel-Eintritt-Austritt	— · — · —
Zaun	— · — · —	Leitungsbetreiber (gem. Anlage 4.1)	FM 43.61			HDD-Bohrung	— · — · —
Topografie / Fahrbahnrand	— · — · —	Bauwerksnummer (gem. Anlage 6.1)	15				

Planfeststellungsunterlage		Ausführungsplanung HDD-Planung Kr. 250 Dokument-Nr. NL-DR-CO-HDD-0102-Rev1 Generalplaner: NKT HVC GmbH				
Quelle:		Ersteller-Zeichnungs-Nr.: NL-DR-CO-HDD-249-251.dwg				
Aufgestellt:		Bayreuth, den 30.04.2019 DC Nordseekabel GmbH & Co.KG (NOKA)				
Firma	Maßstab:	Einheit:	Datum Name Bearb. 04.2019 Jennerjahn Gepr. 04.2019 Legler			
G.E.O.S. INGENIEUR-GESELLSCHAFT MBH	1:250	Meter	Fachbereich			
Erstellt durch	Genehmigt von	Datum	Status	Blatt	Objektname ± 500-kV-HGÜ Interkonnektor Tonstad - Wilster Titel Kreuzung Nr. 250	
G.E.O.S. Ing. mbH	NOKA DC Nordseekabel GmbH & Co.KG	25.04.2019 30.04.2019	G	01 von 01		
Ind.	Änderung	Datum	Name	Urspr.:		