



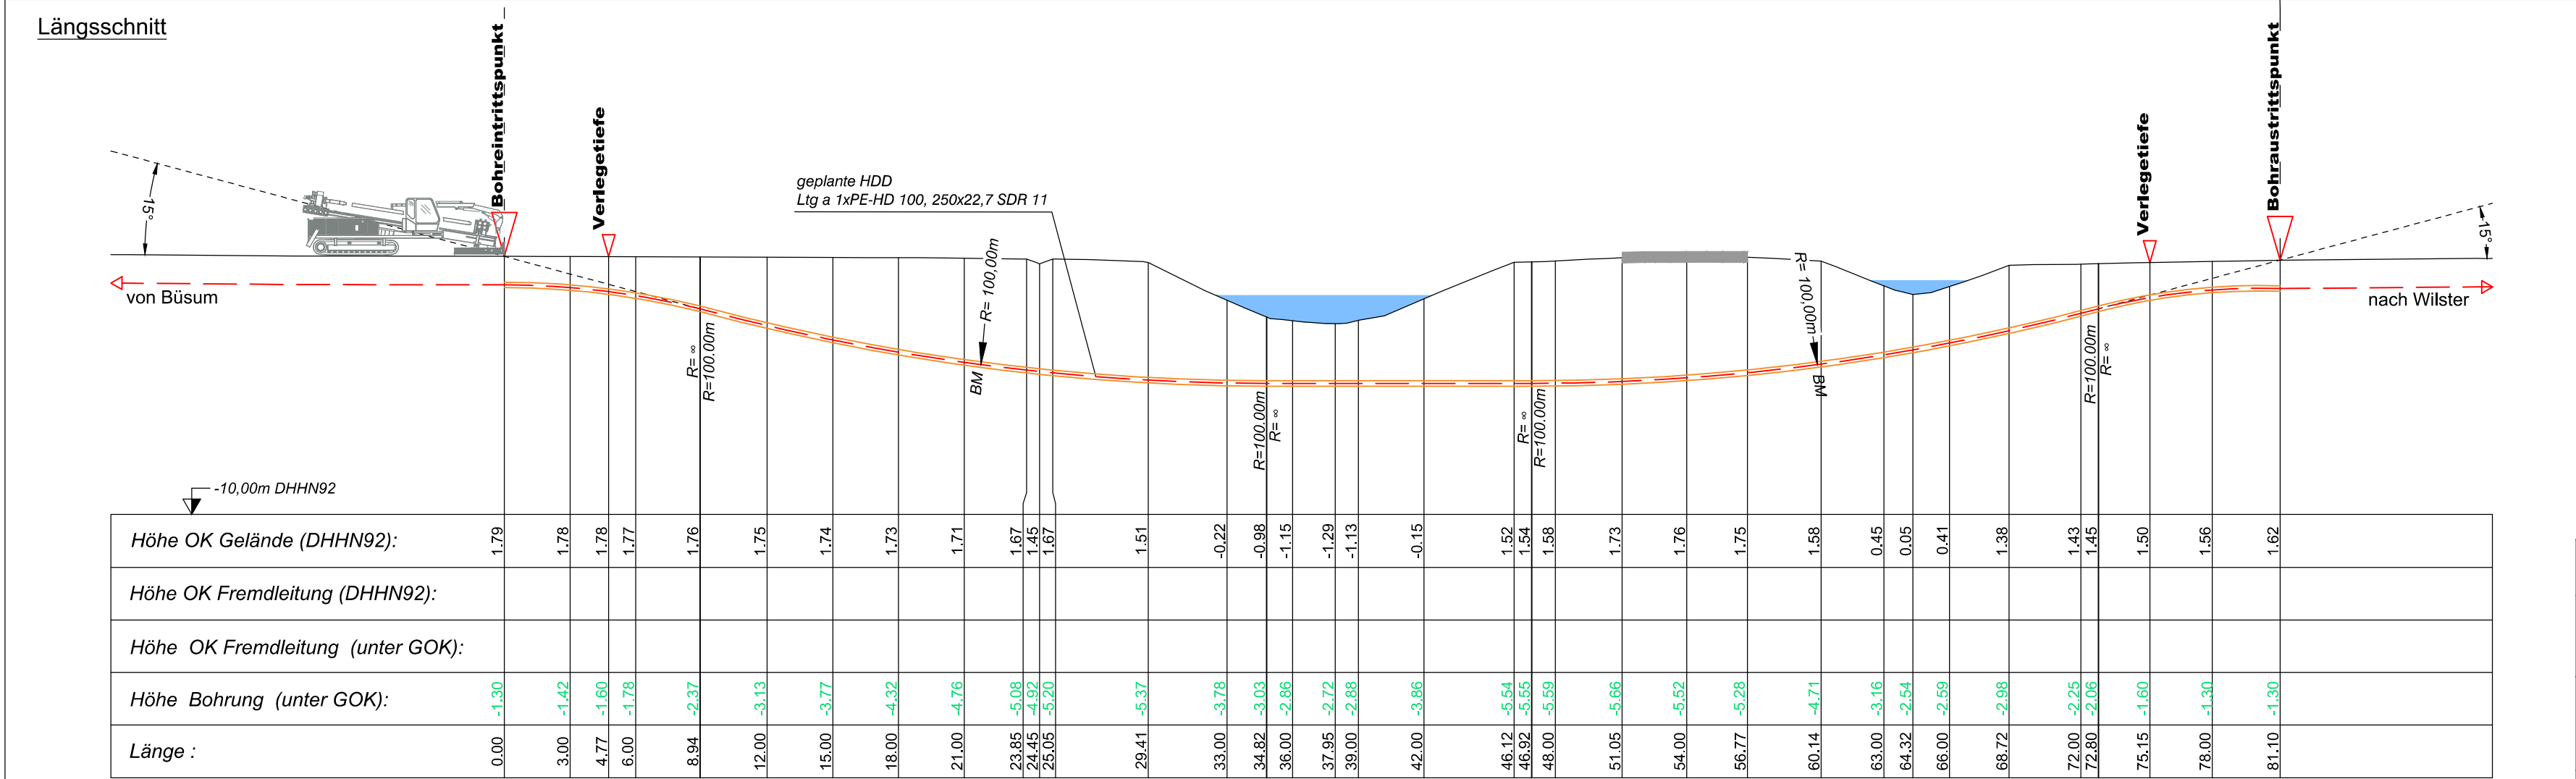

Legende:

Stadt/Gem. Gemarkung Flur Flurstück Flurstücksnummer Zaun Topografie / Fahrbahnrand		Freileitung Kabel Rohrleitung Richtfunk Kreuzungsnummer Leitungsbetreiber (gem. Anlage 4.1) Bauwerksnummer (gem. Anlage 6.1)		dauerhafte Flächen- inanspruchnahme temporäre Flächen- inanspruchnahme temporäres Durch- leitungsbauwerk Abtrommelplatz mit Nummerierung		Kabelachse Kabel im Schutzrohr Kilometrierung Längsschnitt Kabel-Eintritt-Austritt HDD-Bohrung
--	--	--	--	---	--	---

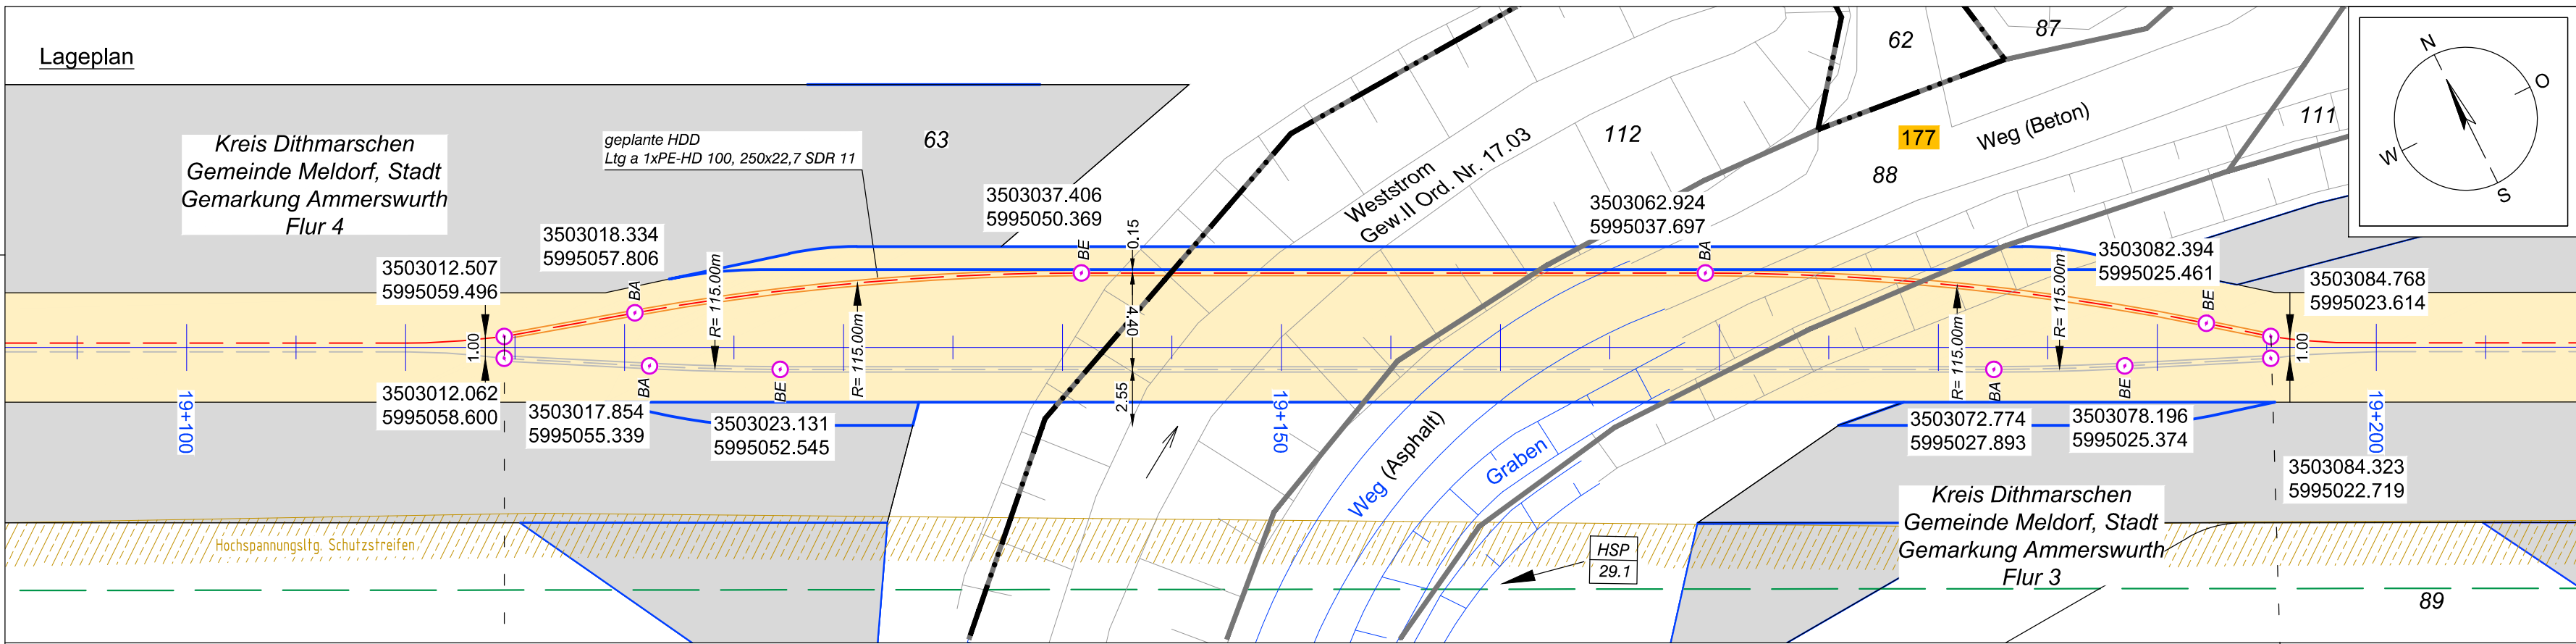

Anlage 12.7.5
NordLink
Abschnitt 12-Seemeilen-Grenze
bis UW Wilster
Kreuzungen von Anlagen Dritter
Sonstige öffentliche
Straßen und Wege
Kreuzung Nr. 177
Deckblatt

Planfeststellungsunterlage				
Quelle: Ausführungsplanung HDD-Planung Kr. 177 Bl.1 Dokument-Nr. NL-DR-CO-HDD-0066-Rev3 Generalplaner: NKT HVC GmbH				
Ersteller-Zeichnungs-Nr: NL-DR-CO-HDD-176-178-Blatt1.dwg				
Aufgestellt: Bayreuth, den 30.04.2019 DC Nordseekabel GmbH & Co.KG (NOKA)				
Firma		Maßstab:		Einheit:
		1:250		Meter
			Datum	Name
		Bearb.	04.2019	Jennerjahn
		Gepr.	04.2019	Legler
		Norm		
		Fachbereich		
		Statnett Tennen KfW		
Ind.	Änderung	Datum	Name	Urspr.:
Erstellt durch G.E.O.S. Ing. mbH				
Genehmigt von NOKA DC Nordseekabel GmbH & Co.KG				
Datum 25.04.2019 Erstelldatum 30.04.2019				
Status G				
Blatt 01 von 02				
Objektname ± 500-kV-HGÜ Interkonnektor Tonstad - Wilster				
Titel Kreuzung Nr. 177				