


Anlage 12.7.5  
**NordLink**  
 Abschnitt 12-Seemeilen-Grenze  
 bis UW Wilster  
 Kreuzungen von Anlagen Dritter  
 Sonstige öffentliche  
 Straßen und Wege  
 Kreuzung Nr. 235  
**Deckblatt**

**Längsschnitt**

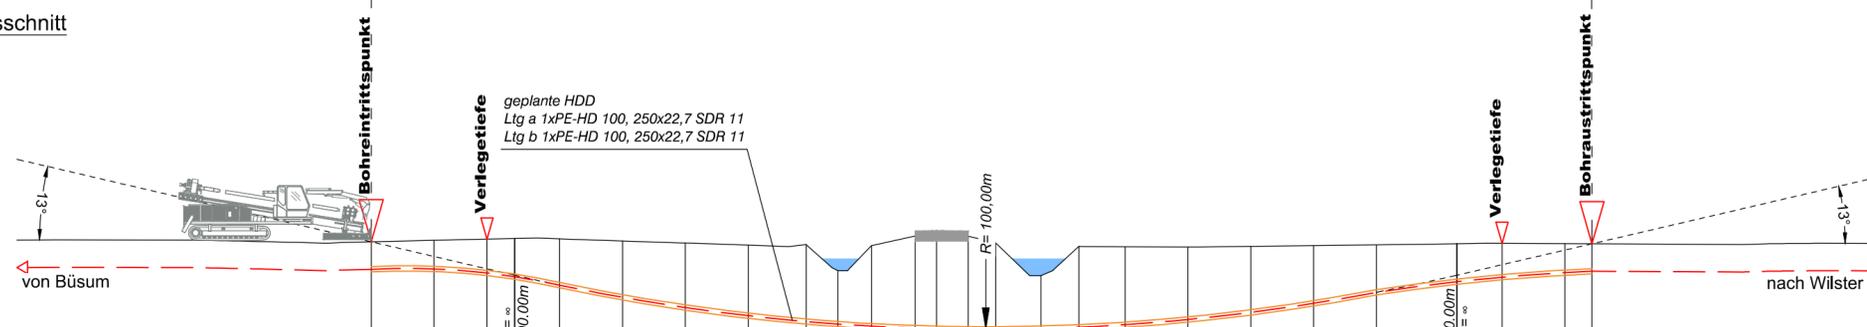

Höhe OK Gelände (DHHN92):	0.58	0.65	0.70	0.73	0.72	0.62	0.52	0.42	0.44	-0.79	0.40	0.85	0.86	0.85	0.52	-1.02	0.36	0.34	0.33	0.36	0.40	0.44	0.49	0.50	0.49	0.48	
Höhe OK Fremdleitung (DHHN92):																											
Höhe OK Fremdleitung (unter GOK):																											
Höhe Bohrung (unter GOK):	-1.30	-1.35	-1.60	-1.81	-2.20	-2.67	-3.05	-3.34	-3.64	-2.53	-3.82	-4.36	-4.40	-4.41	-4.09	-2.51	-3.83	-3.69	-3.43	-3.13	-2.74	-2.25	-1.80	-1.60	-1.37	-1.30	
Länge :	0.00	3.00	5.53	6.85	9.00	12.00	15.00	18.00	20.78	22.29	23.88	25.97	27.00	28.51	29.82	31.99	33.79	36.00	39.00	42.00	45.00	48.00	51.84	54.00	57.00	58.29	

**Legende:**

- Stadt/Gem. Gemarkung
- Flur
- Flurstück
- Flurstücksnummer
- Zaun
- Topografie / Fahrbahrand
- Freileitung
- Kabel
- Rohrleitung
- Richtfunk
- Kreuzungsnummer
- Leitungsbetreiber (gem. Anlage 4.1)
- Bauwerksnummer (gem. Anlage 6.1)
- dauerhafte Flächeninanspruchnahme
- temporäre Flächeninanspruchnahme
- temporäres Durchleitungsbauwerk
- Abtrummelplatz mit Nummerierung
- Kabelachse
- Kabel im Schutzrohr
- Kilometrierung
- Längsschnitt
- Kabel-Eintritt-Austritt
- HDD-Bohrung

<b>Planfeststellungsunterlage</b>		Quelle:		Ausführungsplanung HDD-Planung Kr. 235 Dokument-Nr. NL-DR-CO-HDD-0094-Rev1 Generalplaner: NKT HVC GmbH	
Ersteller-Zeichnungs-Nr. NL-DR-CO-HDD-234-236.dwg		Aufgestellt: Bayreuth, den 30.04.2019 DC Nordseekabel GmbH & Co.KG (NOKA)		<i>i.A. Chahian</i> <i>i.V. Bräutigam</i>	
Firma	Maßstab:	Einheit:			
<b>GE.O.S.</b> INGENIEUR-GESELLSCHAFT MBH	1:250	Meter			
	Datum	Name			
	Bearb. 04.2019	Jennerjahn			
	Gepr. 04.2019	Legler			
	Norm				
	Fachbereich				
	Statnett Tennenet KfW				
Ind.	Änderung	Datum	Name	Urspr.:	
Erstellt durch		Genehmigt von		Datum	
G.E.O.S.		NOKA		25.04.2019	
Ing. mbH		DC Nordseekabel GmbH & Co.KG		30.04.2019	
Objektname		Status		Blatt	
± 500-kV-HGÜ Interkonnektor Tonstad - Wilster		G		01 von 01	
Titel		Kreuzung Nr. 235			