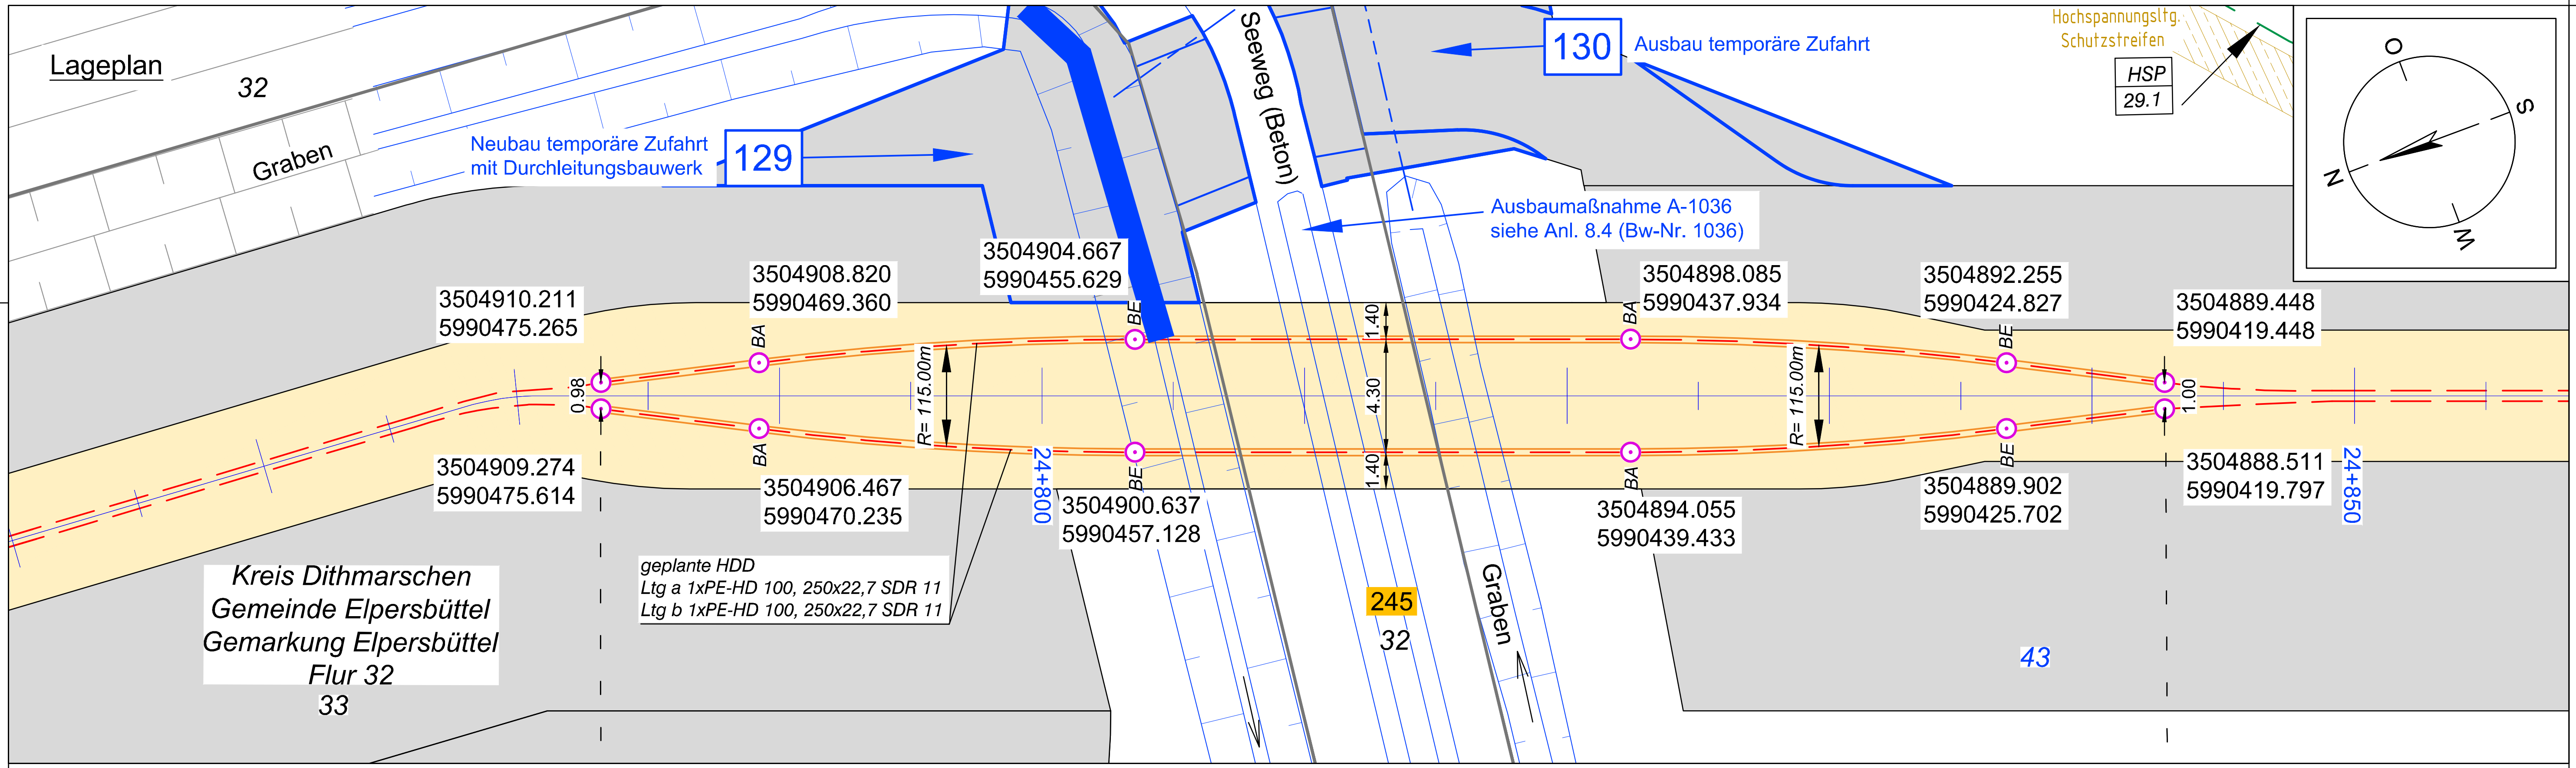

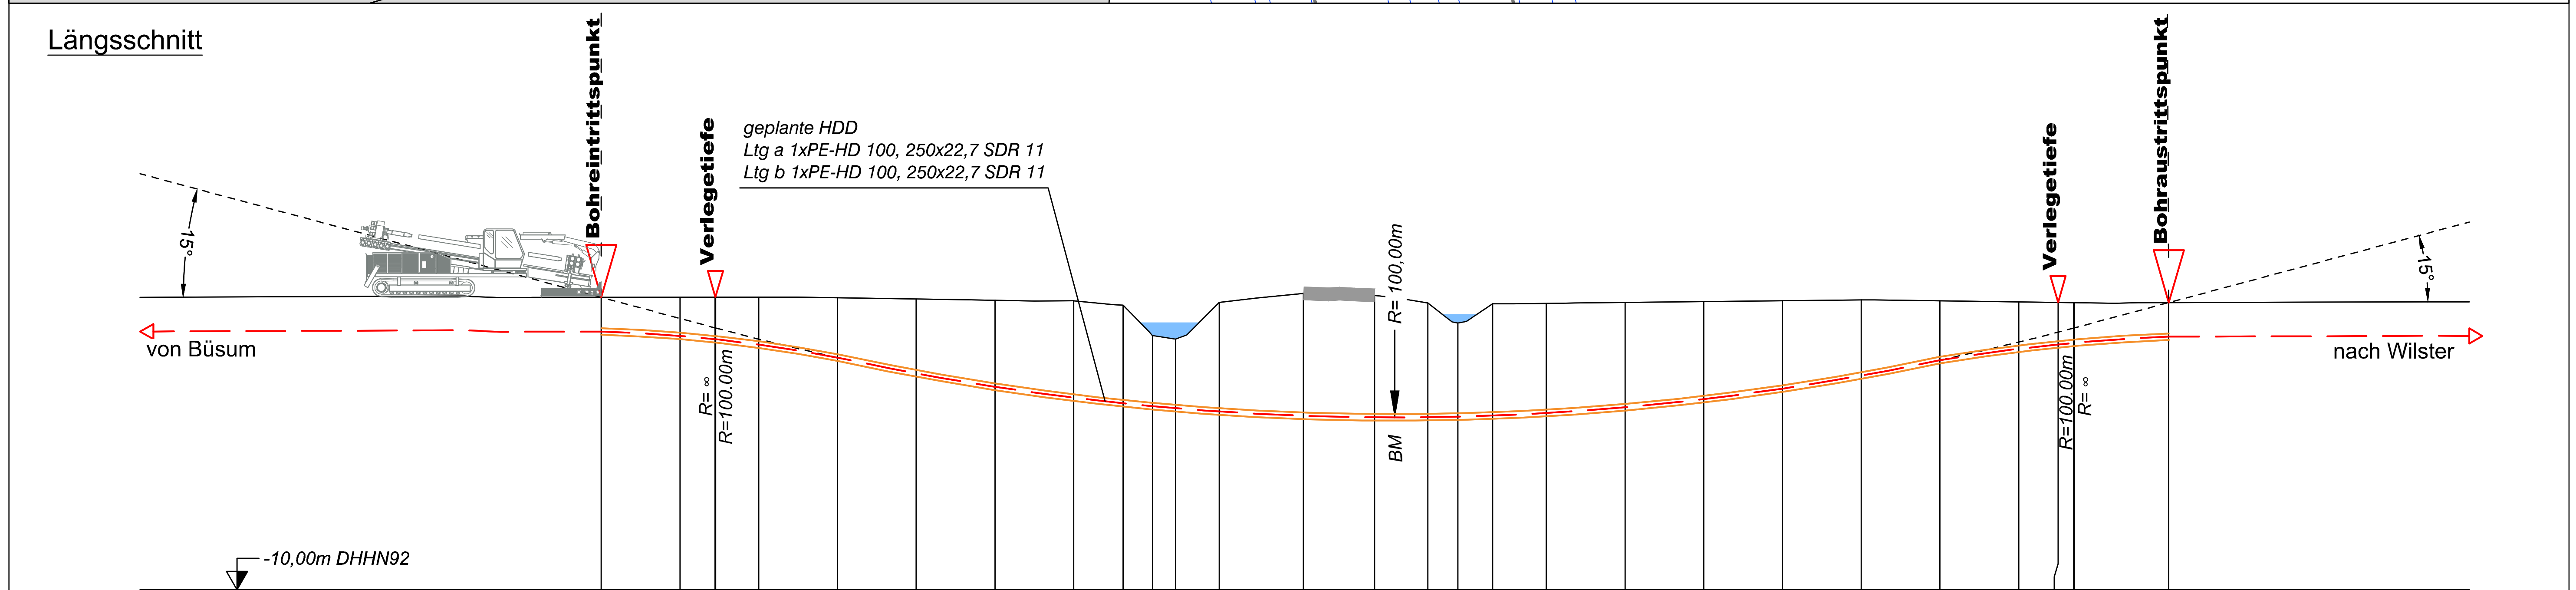

Höhe OK Gelände (DHHN92):	1.14	1.14	1.14	1.14	1.12	1.07	1.03	1.01	0.84	-0.32	-0.45	0.94	1.29	1.21
Höhe OK Fremdleitung (DHHN92):														
Höhe OK Fremdleitung (unter GOK):														
Höhe Bohrung (unter GOK):	-1.30	-1.47	-1.60	-1.80	-2.28	-2.83	-3.29	-3.69	-3.74	-2.70	-2.64	-4.15	-4.66	-4.64
Länge :	0.00	3.00	4.35	6.00	9.00	12.00	15.00	18.00	19.88	21.00	21.88	23.55	26.75	29.46

Höhe OK Gelände (DHHN92):	0.93	0.16	0.89	0.90	0.94	0.98	1.01	1.04	1.01	0.97	0.95	0.94	0.94
Höhe OK Fremdleitung (DHHN92):													
Höhe OK Fremdleitung (unter GOK):													
Höhe Bohrung (unter GOK):	-4.35	-3.57	-4.25	-4.17	-3.99	-3.72	-3.35	-2.89	-2.26	-1.79	-1.60	-1.53	-1.30
Länge :	31.49	32.63	33.96	36.00	39.00	42.00	45.00	48.00	51.00	54.00	55.50	56.11	59.72

Legende:

Stadt/Gem.	—·—	Freileitung	— · —	dauerhafte Flächeninanspruchnahme	▭	Kabelachse	— — —
Gemarkung	—··—	Kabel	— —	temporäre Flächeninanspruchnahme	▨	Kabel im Schutzrohr	═══
Flur	—···—	Rohrleitung	—-—-—	temporäres Durchleitungsbauwerk	■	Kilometrierung	┼┼┼┼┼ 0+100
Flurstück	——	Richtfunk	— — —	Abtrommelplatz mit Nummerierung	AP002		
Flurstücksnummer	35/6	Kreuzungsnummer	001			**Längsschnitt**	
Zaun	⨯—⨯—	Leitungsbetreiber (gem. Anlage 4.1)	FM 43.61			Kabel-Eintritt-Austritt HDD-Bohrung	- - - - - -
Topografie / Fahrbahnrand	═══	Bauwerksnummer (gem. Anlage 6.1)	15				

Statnett TenneT KFW

Anlage 12.7.5

NordLink
Abschnitt 12-Seemeilen-Grenze bis UW Wilster

Kreuzungen von Anlagen Dritter
Sonstige öffentliche Straßen und Wege
Kreuzung Nr. 245

Deckblatt

Planfeststellungsunterlage

Quelle: Ausführungsplanung HDD-Planung Kr. 245
Dokument-Nr. NL-DR-CO-HDD-0099-Rev1
Generalplaner: NKT HVC GmbH

Ersteller-Zeichnungs-Nr:
NL-DR-CO-HDD-244-246.dwg

Aufgestellt:
Bayreuth, den 30.04.2019
DC Nordseekabel
GmbH & Co.KG (NOKA)

i. A. Christian
i. V.

Firma
G.E.O.S. INGENIEUR-GESELLSCHAFT MBH

Maßstab:	Einheit:
1:250	Meter

	Datum	Name
Bearb.	04.2019	Jennerjahn
Gepr.	04.2019	Legler
Norm		
Fachbereich		

Ind.	Änderung	Datum	Name

Statnett TenneT KFW

Urspr.:

Erstellt durch	Genehmigt von	Datum	Status	Blatt
G.E.O.S. Ing. mbH	NOKA DC Nordseekabel GmbH & Co.KG	25.04.2019 Erstelldatum 30.04.2019	G	01 von 01

Objektname
± 500-kV-HGÜ Interkonnektor Tonstad - Wilster

Titel
Kreuzung Nr. 245