


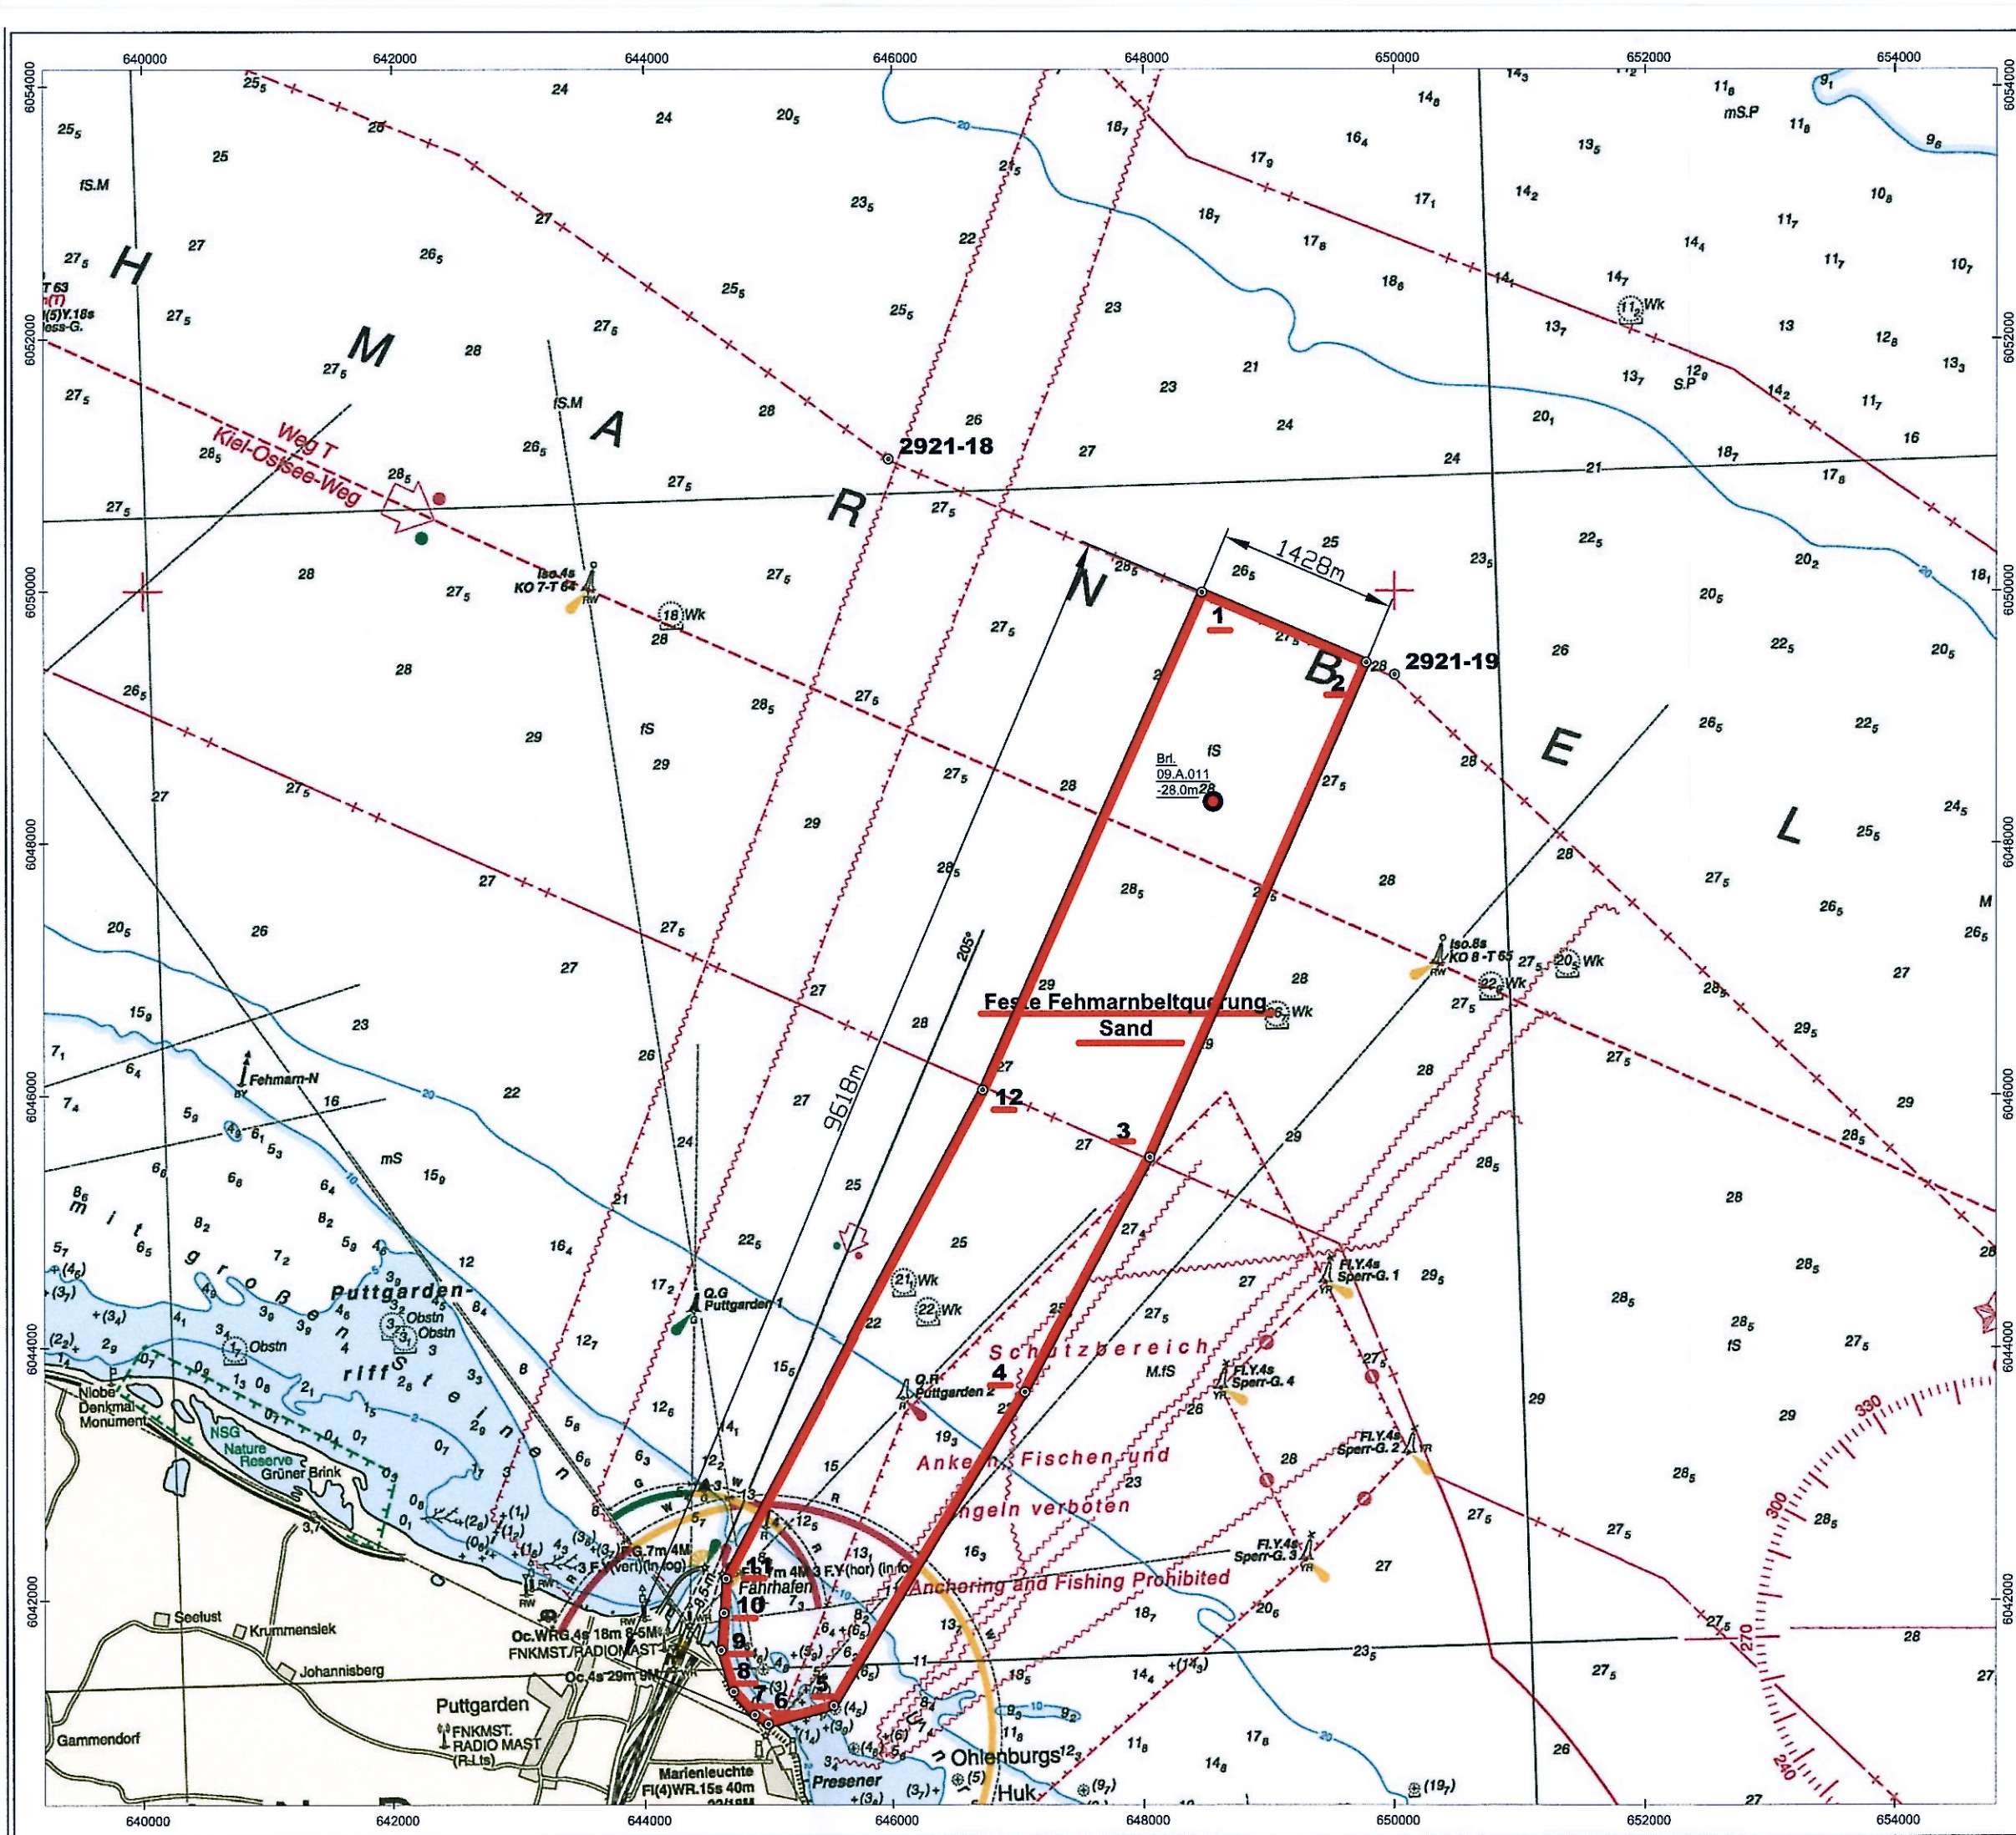

Feldeseckpunkte Bewilligungsfeld "Feste Fehmarnbeltquerung"

UTM - ETRS89		geogr- WGS84	
E	N	L	B
1	648462,47	6049989,27	11 17 48,80 54 34 32,08
2	649776,74	6049431,26	11 19 00,91 54 34 12,65
3	648045,53	6045507,19	11 17 17,48 54 32 07,62
4	647052,74	6043650,81	11 16 18,96 54 31 08,65
5	645520,39	6041167,09	11 14 49,39 54 29 49,95
6	644983,53	6041017,54	11 14 19,31 54 29 45,67
7	644873,55	6041088,56	11 14 13,33 54 29 48,08
8	644704,00	6041274,16	11 14 04,24 54 29 54,25
9	644603,18	6041601,80	11 13 59,21 54 30 04,95
10	644626,10	6041897,38	11 14 01,01 54 30 14,48
11	644643,71	6042169,43	11 14 02,47 54 30 23,26
12	646718,72	6046041,87	11 16 04,68 54 32 26,30

Grundlage der Entscheidung Anlage 2.1

vom 31.01.2019

Az.: APV-622.228-16.1-1


Dieser Plan ist Bestandteil der vorbezeichneten Entscheidung. Für die Angabe der Rechtsgrundlage und deren Fundstelle wird auf die Entscheidung verwiesen.

Kiel, den 31.01.2019

Amt für Planfeststellung Verkehr
-Planfeststellungsbehörde-

gez. Dörte Hansen

Grenzsignaturen:

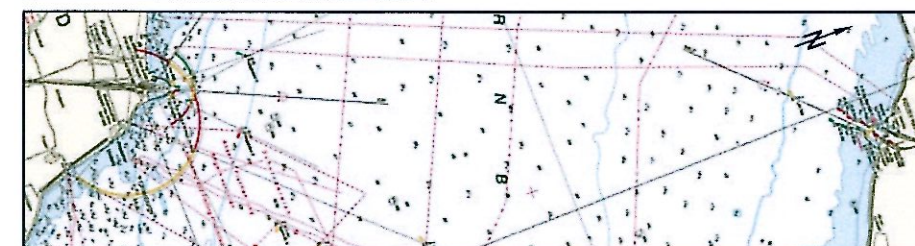

Rev.	Datum	Bearb./Gez.	Gepr.	Akzep.	Art der Änderung

Fehmarnbelt Fixed Link Plan Approval Document	Feste Fehmarnbeltquerung Planfeststellungsunterlage
---	---

Landesbetrieb
Straßenbau und Verkehr
Schleswig-Holstein
Niederlassung Lubeck

gez. Claus Dynesen.....	01.08.2013	gez. Torsten Conrad.....	01.08.2013
-------------------------	------------	--------------------------	------------

Datum	Bearb./Gez.	Gepr.	Freig.
15.05.2013		MLA	MLA

Ingenieur-Büro
Marschfelder
Bau- und Ingenieurvermessung

Ordnung Buch 22
D-23673 Clausen/Zeitzfeld
Tel. +49 (0) 53 23 - 95 71 32, Fax. - 95 25 51
Mobil. +49 (0) 170 4347726
E-Mail: haacke@h-haacke.de

Projekt Nr.	Maßstab	Format	Rev. Datum
9594004	1:50 000	480 x 297	

gez. Haacke

Anlage 2.1
Übersichtsplan / Gewinnungsberechtigung