


PVI 19-FEB-2014 14:09 F:\FBT Tunnel Design Services\CAD\Drawing PAIRAT-T-N-X11-0313.dgn

BEMERKUNGEN:

Alle Maße in Meter, wenn nicht anders angegeben
Höhen über NN

Planfeststellungsunterlage
Anlage 3.1 , Blatt 3
Übersichtspläne
Übersichtlagepläne Fehmarn
3 von 4

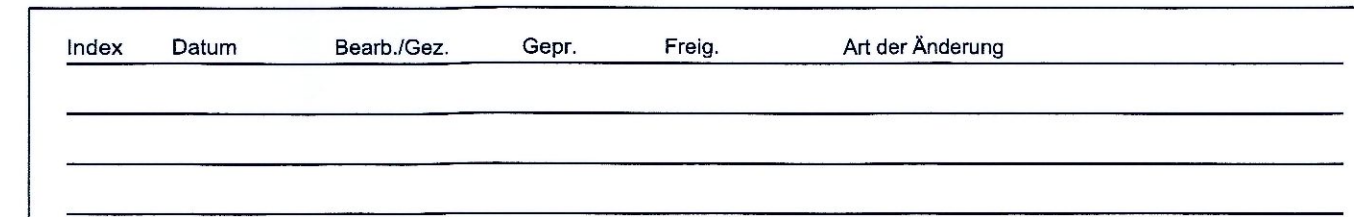

Landesbetrieb
Straßenbau und Verkehr
Schleswig-Holstein
Niederlassung Lüneburg

Datum 2013-10-01	Bearb./Gez. PHK/INNC	Gepr. EVP/HIL	Freig. gez. S. Pedersen	RAMBØLL ARUP TEC
Projekt Nr. 9594004	Maßstab 1:5000	Format A1	Index Datum 2014-02-14	C/o Rambøll Danmark A/S Hannemanns Allé 53 DK-2300 København S

Übersichtspläne	Bau-km (Bahn)	14+500.000 - 17+200.000
Übersichtslagepläne Fehmarn	Bau-km (Straße)	14+500.000 - 17+200.000
3 von 4	Plan-Nr.	RAT-N-X11-0313 Index 4