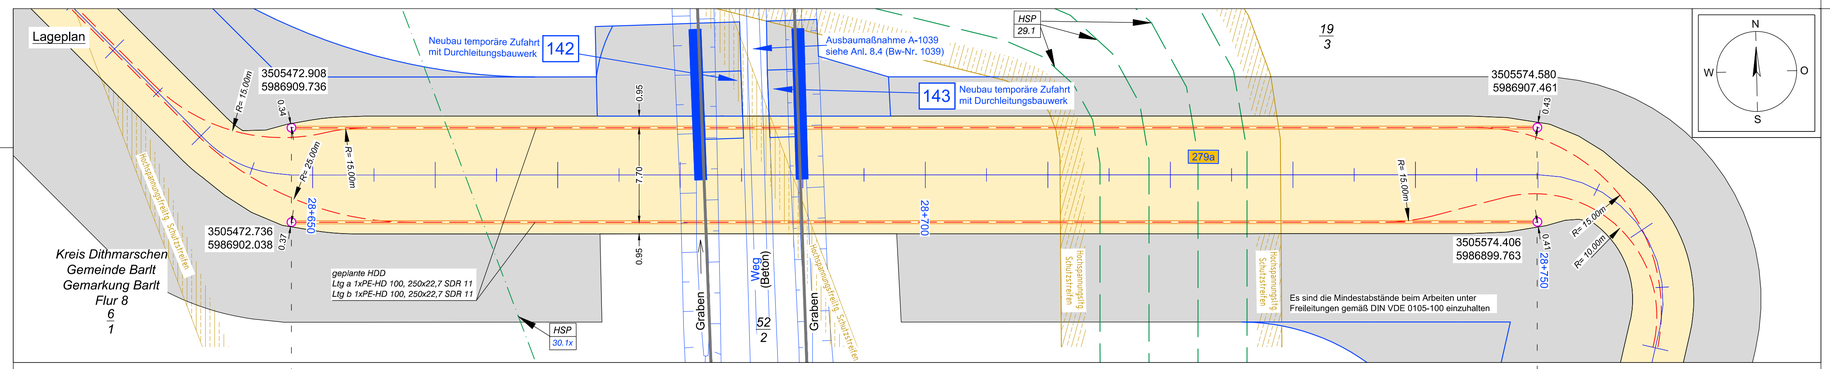
Lageplan
Neubau temporäre Zufahrt mit Durchleitungsbauwerk
142
Ausbaumaßnahme A-1039 siehe Anl. 8.4 (Bw-Nr. 1039)
143
Neubau temporäre Zufahrt mit Durchleitungsbauwerk
HSP 29.1
19 / 3
N
W
O
S
3505472.908
5986909.736
3505472.736
5986902.038
3505574.580
5986907.461
3505574.406
5986899.763
R= 15,00m
R= 25,00m
28+650
28+700
28+750
279a
0,95
7,70
0,95
Graben
Weg (Beton)
52 / 2
Graben
Schutzgerüst gegen Schlatterfeuer
Hochspannungsleitung Schlatterfeuer
Hochspannungsleitung Schlatterfeuer
Gehölzanpflanzung Schlatterfeuer
Kreis Dithmarschen
Gemeinde Barlt
Gemarkung Barlt
Flur 8
6 / 1
geplante HDD
Ltg a 1xPE-HD 100, 250x22,7 SDR 11
Ltg b 1xPE-HD 100, 250x22,7 SDR 11
HSP 30.1x
Es sind die Mindestabstände beim Arbeiten unter Freileitungen gemäß DIN VDE 0105-100 einzuhalten

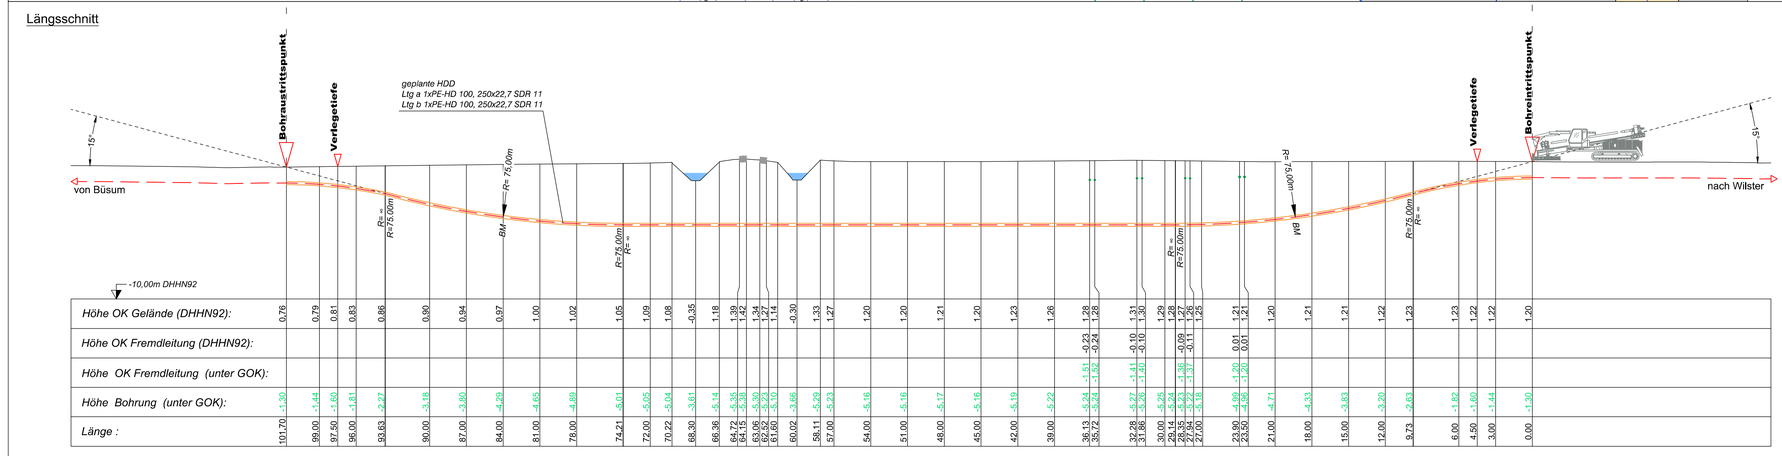
Längsschnitt
Bohraustrittspunkt
Verlegetiefe
geplante HDD
Ltg a 1xPE-HD 100, 250x22,7 SDR 11
Ltg b 1xPE-HD 100, 250x22,7 SDR 11
Verlegetiefe
Bohreintrittspunkt
15°
15°
von Büsum
nach Wilster
R= 75,00m
R= ∞
BM
-10,00m DHHN92

| | | |