


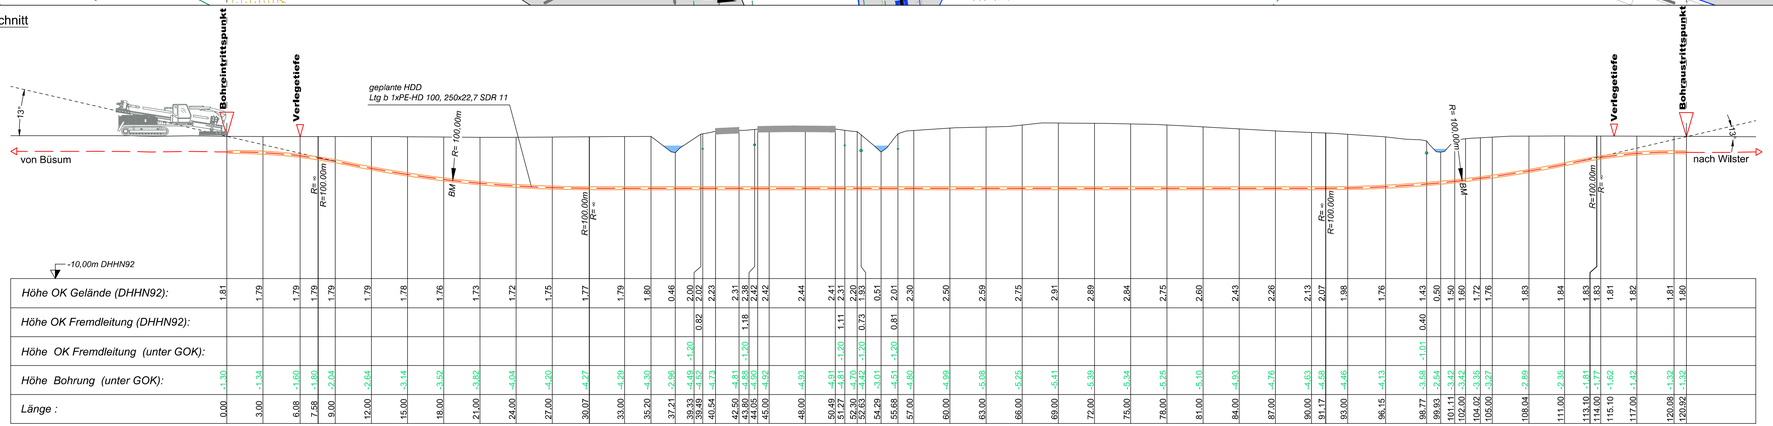

Legende:

Stadt/Gem.
Gemarkung
Flur
Flurstück
Flurstücksnummer 35/6
Zaun
Topografie / Fahrbahnrand

Freileitung
Kabel
Rohrleitung
Richtfunk
Kreuzungsnummer 001
Leitungsbetreiber (gem. Anlage 4,1) FM 43.61
Bauwerksnummer (gem. Anlage 6,1) 15

dauerhafte Flächeninanspruchnahme
temporäre Flächeninanspruchnahme
temporäres Durchleitungsbauwerk
Abtrommelplatz mit Nummerierung AP004

Kabelachse
Kabel im Schutzrohr
Kilometrierung 000+0

Längsschnitt
Kabel-Eintritt-Austritt HDD-Bohrung

Statnett TenneT KFW

Anlage 12.9.2

NordLink
Abschnitt 12-Seemeilen-Grenze bis UW Wilster

Kreuzungen von Anlagen Dritter

Mittelspannungsleitungen

Kreuzung Nr. 146a

Deckblatt

Planfeststellungsunterlage

Quelle: Ausführungsplanung HDD-Planung Kr. 146a Bl.2
Dokument-Nr. NL-DR-CO-HDD-0061-Rev4
Generalplaner: NKT HVC GmbH

Ersteller-Zeichnungs-Nr:
NL-DR-CO-HDD-146_153-Blatt2.dwg

Aufgestellt:
Bayreuth, den 30.04.2019
DC Nordseekabel GmbH & Co.KG (NOKA)

i.A. Chrahen
i.V. Bartsch

Firma: G.E.O.S. Ingenieur-Gesellschaft mbH

Maßstab: 1:250
Einheit: Meter

	Datum	Name
Bearb.	04.2019	Jennerjahn
Gepr.	04.2019	Legler
Norm		
Fachbereich		

Statnett TenneT KFW

Ind.	Änderung	Datum	Name

Ursprung:

Erstellt durch	Genehmigt von	Datum	Status	Blatt
G.E.O.S. Ing. mbH	NOKA DC Nordseekabel GmbH & Co.KG	25.04.2019 Erstelldatum 30.04.2019	G	02 von 02

Objektname: ± 500-kV-HGÜ Interkonnektor Tonstad - Wilster

Titel: Kreuzung Nr. 146a