

EISENBAHNSTRECKE FBQ (ACHSE 1000) AUF FEHMARN, BAU-KM (BAHN) 7+400.000 BIS 7+430.000, 8+000.000 BIS 9+509.450 und 9+687.441 bis 9+960.000 *4)

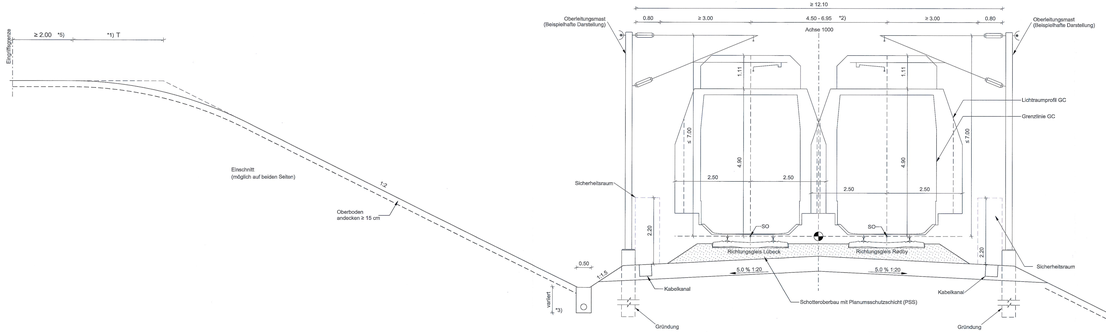


REGELQUERSCHNITT ZWEIGLEISIGE EISENBAHN, 1:50

EISENBAHNSTRECKE FBQ (ACHSE 1000) AUF FEHMARN, BAU-KM (BAHN) 9+509.450 BIS 9+687.441

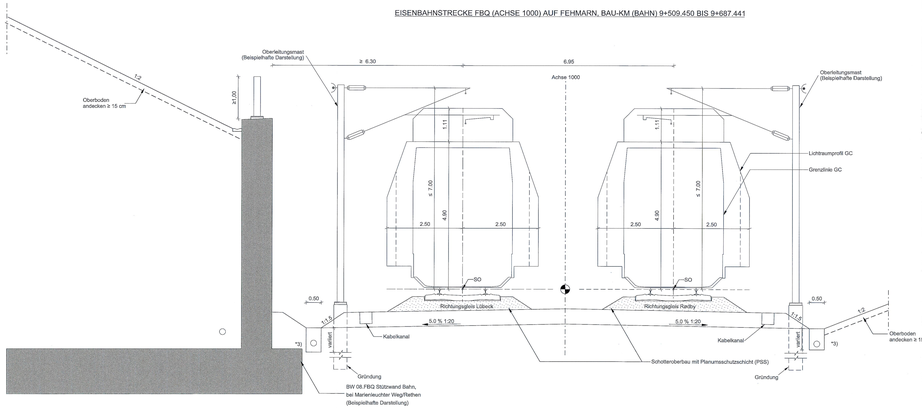


REGELQUERSCHNITT ZWEIGLEISIGE EISENBAHN, 1:50

EISENBAHNSTRECKE FBQ (ACHSE 1000) BEI STÜTZWAND BAHN, BAU-KM (BAHN) 9+960.000 BIS 9+990.513

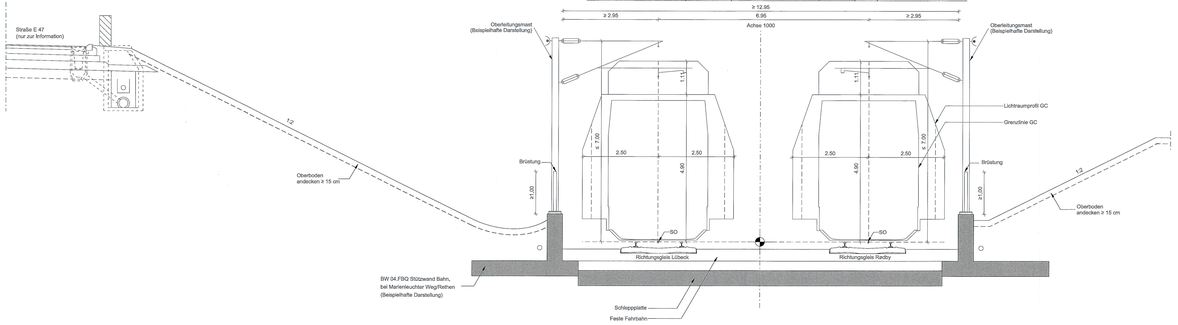

REGELQUERSCHNITT ZWEIGLEISIGE EISENBAHN, 1:50

EISENBAHNSTRECKE FBQ (ACHSE 1000) IM TROGBAUWERK BAHN, BAU-KM (BAHN) 9+990.513 BIS 10+374.990

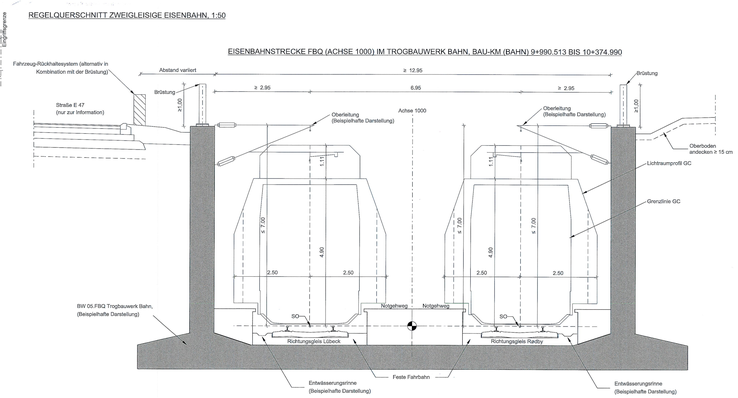

REGELQUERSCHNITT ZWEIGLEISIGE EISENBAHN, 1:50

ACHSÜBERSICHT, OHNE MASSSTAB



ZEICHENERKLÄRUNG:

Achspunkt

BEMERKUNGEN:

Alle Maße in Meter, wenn nicht anders angegeben
Höhe über NHN
Die Koordinaten beziehen sich auf das Koordinatensystem ETRS 1989 zone 32N
Oberleitungsmast nur zur Information

*1) "T" = Tangentenlänge Ausrundung
*2) Bau-km (Bahn) 7+400.000 - 7+700.000, Achsabstand 4.50 m
Danach kontinuierliche Aufweitung im Bogen auf 6.95 m
Bau-km (Bahn) 8+420.000 - 9+960.000, Achsabstand 6.95 m

QUERVERWEISE:

*3) Entwässerungsdetails siehe Anlage 13.3, Blatt 1-7

*4) Bereich Bau-km (Bahn) 7+430.000 bis 8+000.000 siehe Anlage 6.4, Blatt 8


*5) Abstand zur Eingriffsgrenze siehe Anlage 7.1, Blatt 2-8

Grundlage der Entscheidung
vom: 31.01.2019
Az.: APV-622.226-16.1-1
Dieses Dokument ist Bestandteil der verbindlichen Entscheidung. Für die Angabe der Rechtsgrundlage und deren Fundstelle wird auf die Entscheidung verwiesen.
Kiel, den 31.01.2019
Amt für Planfeststellung Verkehr
Planfeststellungsbehörde
gez. Dörte Hansen

Planfeststellungsunterlage
Anlage 6.1 , Blatt 1
Regelquerschnitte
Eisenbahnstrecke FBQ auf Fehmarn

DECKBLATT

RAT-N-X11-0611

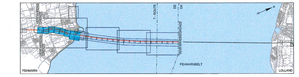

Index	Datum	Bearb./Gez.	Gepr.	Freig.	Art der Änderung
7	2016-06-03	AHY/BXR	HIL	SKP	Datum geä.
6	2016-05-03	AHY/PVI	HIL	SKP	Datum geä.
5	2016-02-29	AHY/PVI	HIL	SKP	Anp. Start Bau-km (Winkelstützwand), Anp. Achsübersicht

Fehmarnbelt Fixed Link
Plan Approval Document

Feste Fehmarnbeltquerung
Planfeststellungsunterlage

Femern Sund og Bælt

Landesbetrieb Straßenbau und Verkehr Schleswig-Holstein Niederlassung Lübeck

gez. Claus Dynesen 03.06.2016 gez. Torsten Connelli 03.06.2016

Datum 2013-10-01	Bearb./Gez. LOP/PVI	Gepr. AHY/HIL	Freig. gez. S. Pedersen	RAMBØLL FEHMARN BELT	
Projekt Nr. 9984004	Maßstab 1:50	Format A1 lang	Index Datum 2016-06-03	Ctrl	Rambøll Danmark A/S Hannemanns Allé 53 DK-2300 København S

Achse 1000

Regelquerschnitte
Eisenbahnstrecke FBQ auf Fehmarn

Bau-km (Bahn) 8+000.000 - 10+374.990
Bau-km (Straße)
Plan-Nr. RAT-N-X11-0611 Index 7