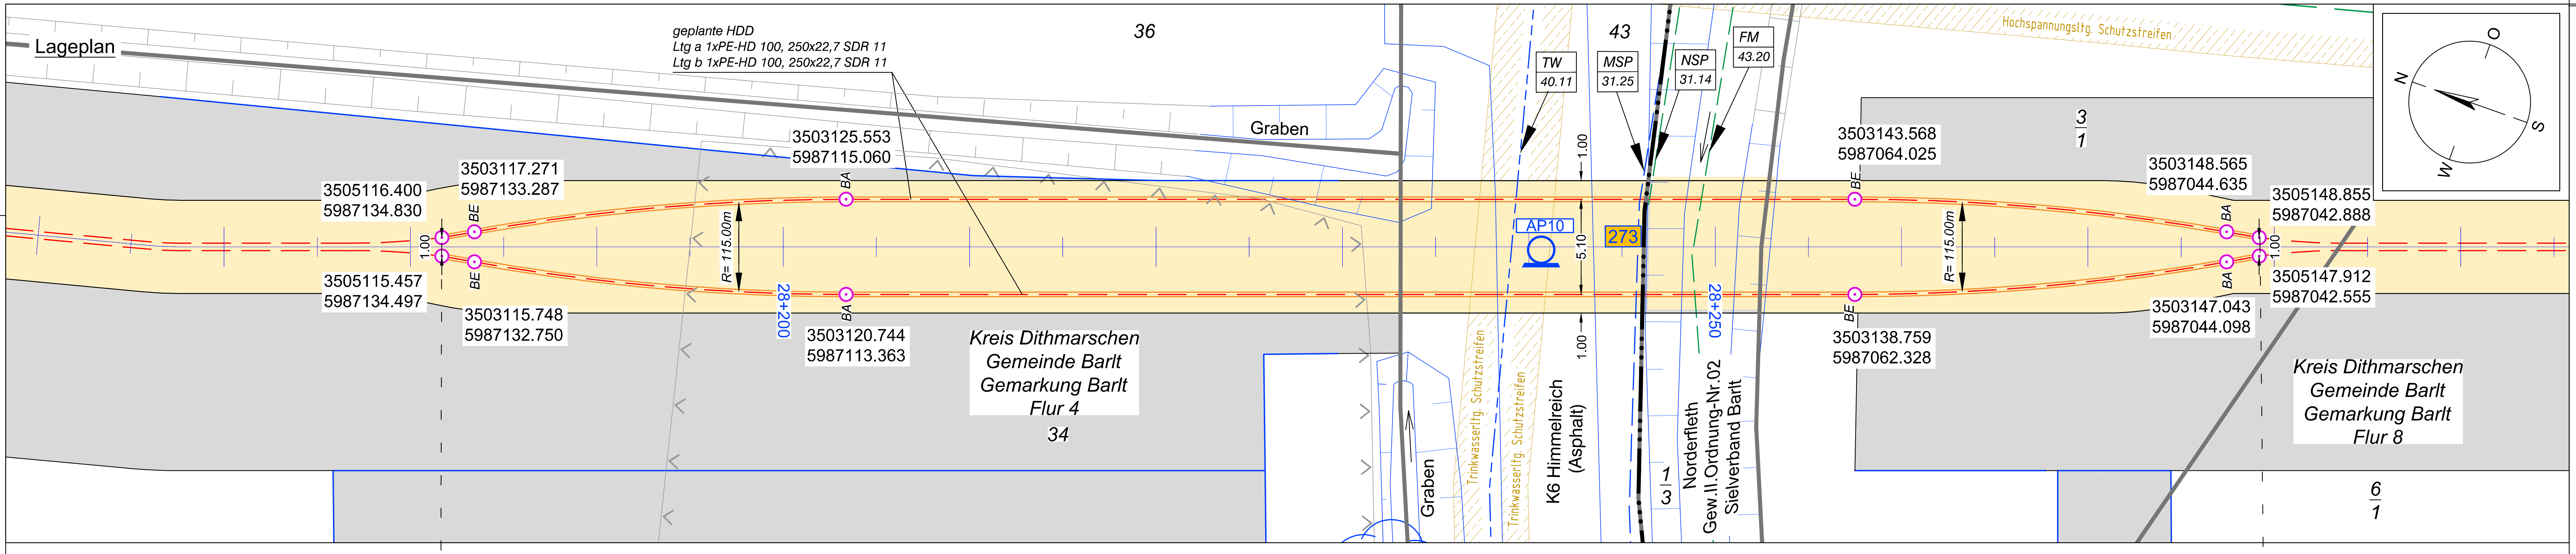

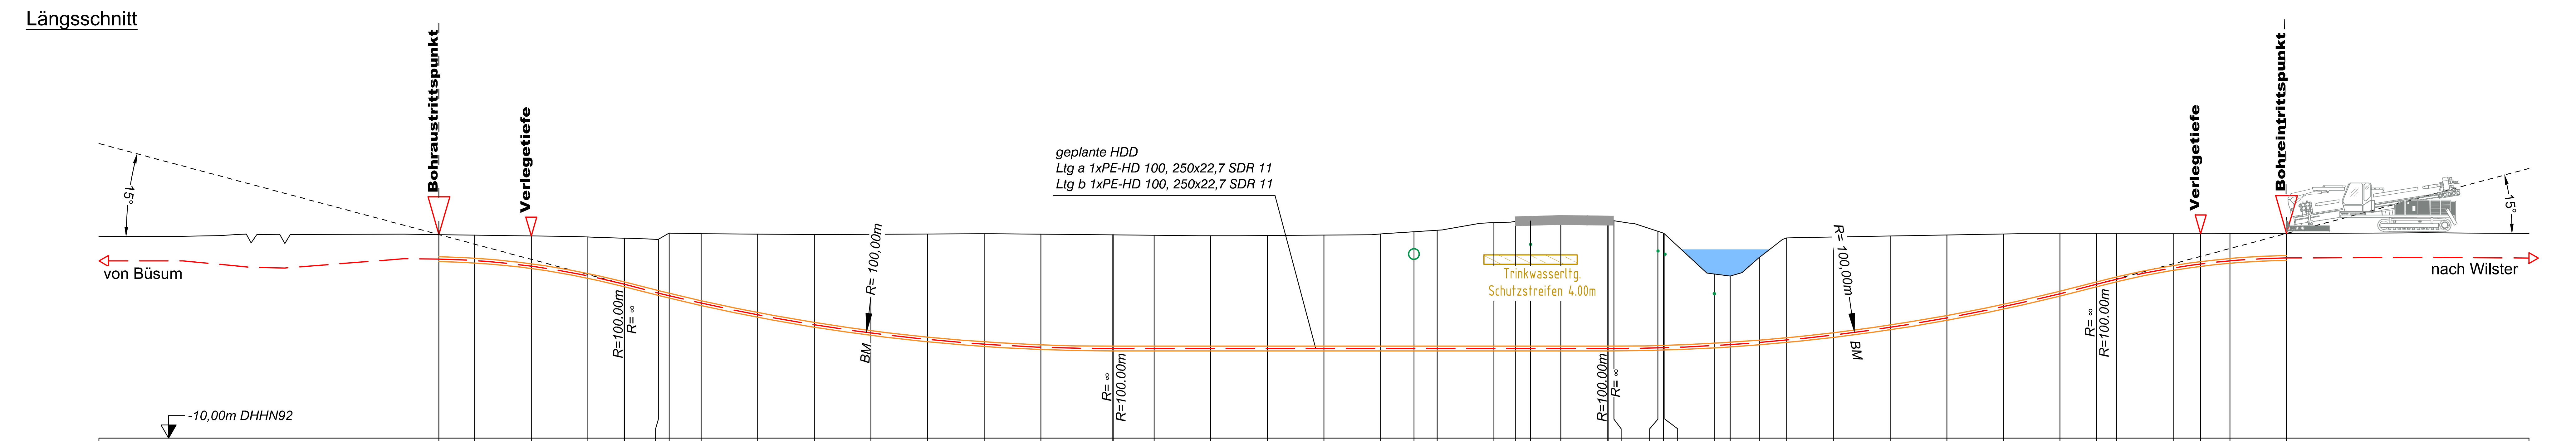

Höhe OK Gelände (DHHN92):	0.79	0.76	0.72	0.66	0.60	0.54	0.87	0.84	0.81	0.79	0.81	0.82	0.83	0.81	0.78	0.76
Höhe OK Fremdleitung (DHHN92):																
Höhe OK Fremdleitung (unter GOK):																
Höhe Bohrung (unter GOK):	-1.30	-1.35	-1.60	-2.06	-2.44	-2.85	-3.32	-3.68	-4.28	-4.78	-5.23	-5.59	-5.85	-5.99	-6.03	-6.01
Länge :	97.89	96.00	93.00	90.00	88.06	86.26	85.69	84.00	81.00	78.00	75.00	72.00	69.00	66.00	62.18	60.00

Höhe OK Gelände (DHHN92):	0.73	0.74	0.76	0.82	0.94	1.02	1.43	1.50	1.52	1.56	1.53	1.53	0.96	0.87	0.80
Höhe OK Fremdleitung (DHHN92):					0.04				0.32				-0.04		-0.20
Höhe OK Fremdleitung (unter GOK):					-0.90				-1.20				-1.00		-1.00
Höhe Bohrung (unter GOK):	-5.98	-5.99	-6.01	-6.07	-6.19	-6.28	-6.68	-6.75	-6.77	-6.81	-6.78	-6.78	-6.18	-6.07	-6.01
Länge :	57.00	54.00	51.00	48.00	46.23	45.00	42.00	40.85	40.06	38.45	35.95	35.64	33.31	33.01	32.94

Höhe OK Gelände (DHHN92):	-1.30	-1.41	-0.42	0.61	0.66	0.71	0.76	0.82	0.83	0.83	0.83	0.83	0.83	0.84	0.85
Höhe OK Fremdleitung (DHHN92):	-2.30														
Höhe OK Fremdleitung (unter GOK):	-1.00														
Höhe Bohrung (unter GOK):	-3.79	-3.63	-4.51	-5.41	-5.19	-4.84	-4.39	-3.85	-3.17	-2.68	-2.41	-1.81	-1.60	-1.44	-1.30
Länge :	30.32	29.48	27.94	26.48	24.00	21.00	18.00	15.00	12.00	10.07	9.00	6.00	4.55	3.00	0.00

Legende:

Stadt/Gem.	—·—
Gemarkung	—··—
Flur	—···—
Flurstück	——
Flurstücksnummer	35/6
Zaun	×—×—
Topografie / Fahrbahnrand	▭
Freileitung	— · —
Kabel	— —
Rohrleitung	—-·-—
Richtfunk	— — —
Kreuzungsnummer	001
Leitungsbetreiber (gem. Anlage 4.1)	FM 43.61
Bauwerksnummer (gem. Anlage 6.1)	15
dauerhafte Flächeninanspruchnahme	🟨
temporäre Flächeninanspruchnahme	▭
temporäres Durchleitungsbauwerk	▬
Abtrommelplatz mit Nummerierung	AP002 ○
Kabelachse	— — —
Kabel im Schutzrohr	═ ═ ═
Kilometrierung	┼┼┼┼ 0+100

Längsschnitt

Kabel-Eintritt-Austritt HDD-Bohrung	- - - - - -

Statnett TenneT Taking power further KFW

Anlage 12.9.2

NordLink
Abschnitt 12-Seemeilen-Grenze bis UW Wilster

Kreuzungen von Anlagen Dritter

Mittelspannungsleitungen

Kreuzung Nr. 273

Deckblatt

Planfeststellungsunterlage

Quelle: Ausführungsplanung HDD-Planung Kr. 273
Dokument-Nr. NL-DR-CO-HDD-0111-Rev1
Generalplaner: NKT HVC GmbH

Ersteller-Zeichnungs-Nr:
NL-DR-CO-HDD-268-274.dwg

Aufgestellt:
Bayreuth, den 30.04.2019
DC Nordseekabel
GmbH & Co.KG (NOKA)

i.A. Christian
i.V.

Firma
G.E.O.S. INGENIEUR-GESELLSCHAFT MBH

Maßstab: 1:250
Einheit: Meter

	Datum	Name
Bearb.	04.2019	Jennerjahn
Gepr.	04.2019	Legler
Norm		
Fachbereich		

Ind.	Änderung	Datum	Name

Statnett TenneT KFW
Urspr.:

Erstellt durch	Genehmigt von	Datum	Status	Blatt
G.E.O.S. Ing. mbH	NOKA DC Nordseekabel GmbH & Co.KG	25.04.2019 Erstelldatum 30.04.2019	G	01 von 01

Objektname
± 500-kV-HGÜ Interkonnektor Tonstad - Wilster

Titel
Kreuzung Nr. 273