


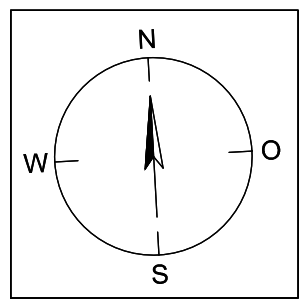

Statnett  **Tennet**  **KfW**

Anlage 12.9.3

NordLink

Abschnitt 12-Seemeilen-Grenze


bis UW Wilster

Kreuzungen von Anlagen Dritter

Niederspannungsleitungen

Kreuzung Nr. 151a

Deckblatt

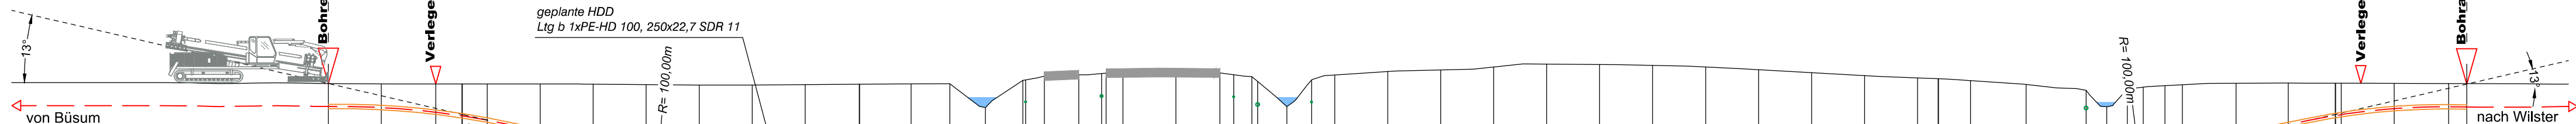[illegible]

Legende:

Stadt/Gem.	— — —
Gemarkung	— .. —
Flur	— ... —
Flurstück	— — — — —
Flurstücksnummer	35/6
Zaun	— — — — —
Topografie / Fahrbahnrand	— — — — — — — — — — — — — — —

Freileitung	— — — — —
Kabel	— — — — —
Rohrleitung	— — — — —
Richtfunk	— — — — —
Kreuzungsnummer	001
Leitungsbetreiber (gem. Anlage 4.1)	FM 43.61
Bauwerksnummer (gem. Anlage 6.1)	15

dauerhafte Flächeninanspruchnahme

temporäre Flächeninanspruchnahme

temporäres Durchleitungsbauwerk

Abtrommelplatz mit Nummerierung

Kabelachse ————

Kabel im Schutzrohr ————

Kilometrierung 

Längsschnitt

Kabel-Eintritt-Austritt - - - - -

HDD-Bohrung

Längsschnitt

Kabel-Eintritt-Austritt - - - - -
HDD-Bohrung

Planfeststellungsunterlage									
Ausführungsplanung HDD-Planung Kr. 151a Bl.2 Dokument-Nr. NL-DR-CO-HDD-0061-Rev4 Generalplaner: NKT HVC GmbH									
Quelle:									
Ersteller-Zeichnungs-Nr: NL-DR-CO-HDD-146_153-Blatt2.dwg									
Aufgestellt: Bayreuth, den 30.04.2019 DC Nordseekabel GmbH & Co.KG (NOKA) <i>i.A. Christen</i> <i>i.V. Bismuth</i>									
Firma  INGENIEUR- GESELLSCHAFT MBH				Maßstab: 1:250		Einheit: Meter			
					Datum	Name			
				Bearb.	04.2019	Jennerjahn			
				Gepr.	04.2019	Legler			
				Norm					
				Fachbereich					
				Objektname ± 500-kV+HGÜ Interkonnektor Tonstad - Wilster					
				Titel Kreuzung Nr. 151a					
Ind.	Änderung	Datum	Name	Urspr.:					
Erstellt durch G.E.O.S. Ing. mbH									
Genehmigt von NOKA DC Nordseekabel GmbH & Co.KG									
Datum 25.04.2019 Erstelldatum 30.04.2019									
Status G									
Blatt 02 von 02									